


ქალაქის ვერსიის პირველ გვერდზე ვიჭირდება სერვიტუტი
ხოლო ქალაქის ვერსიის მეორე გვერდზე და ელ ვერსიაში არა

მიწის ნაკვეთის საკადასტრო კოდი: 29 09 45 687
განცხადების რეგისტრაციის ნომერი: 882026485772
მიწის ნაკვეთის ფართობი: 1174 კვ.მ.
დანიშნულება: 10.06.26
მომზადების თარიღი:

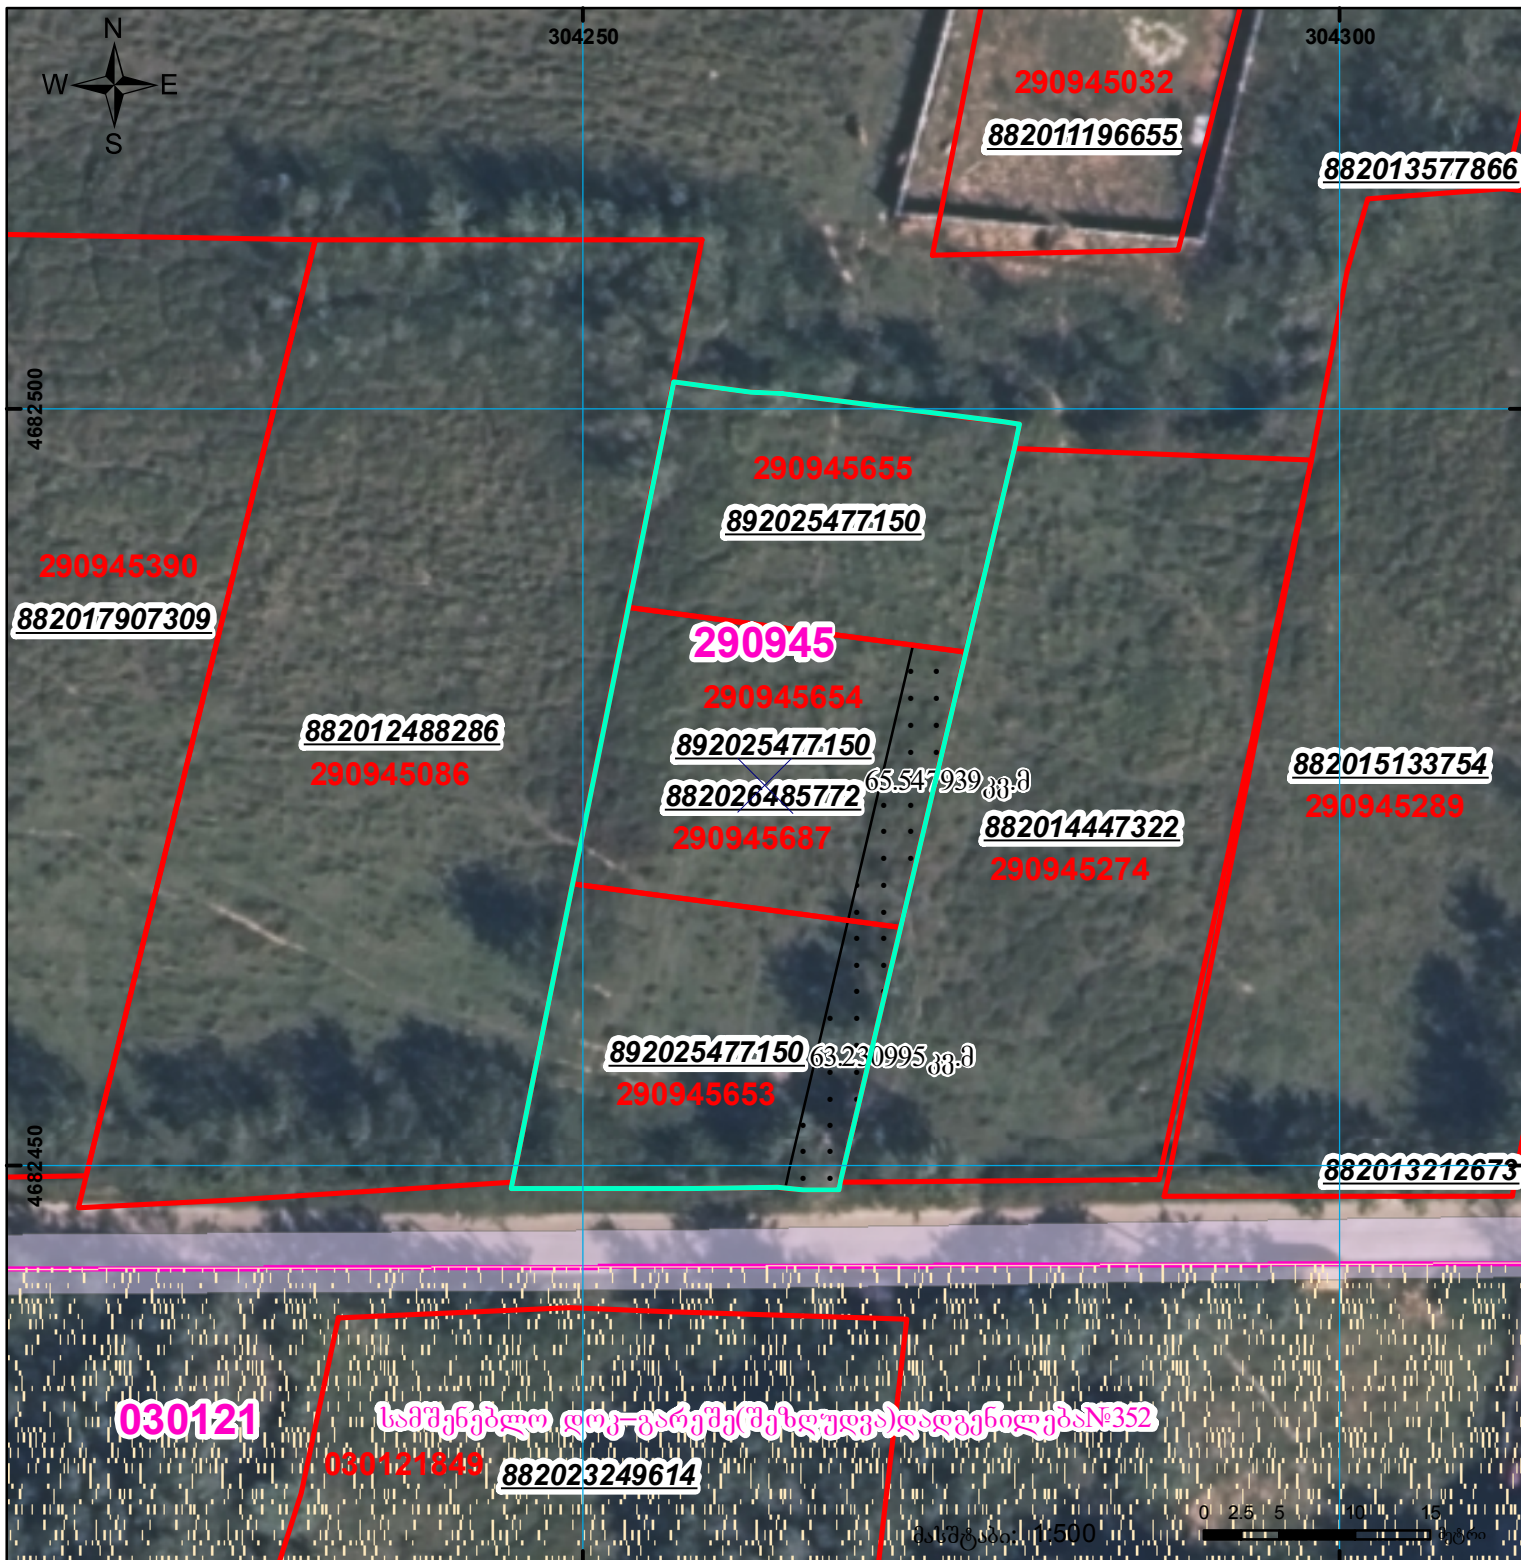

შენიშვნა-ნაკვეთი,
პირობითი ნომერი/სართულიანობა



ვალდებულება



ხაზობრივი ნაკვეთი



მიწის ნაკვეთის საკადასტრო საზღვარი



შეგნებარე ნაკვეთი



UTM
(საერთაშორისო)
სისტემის კოორდ.