



# საკადასტრო გეგმა

საჯარო რეესტრის ეროვნული  
სააგენტო

საკადასტრო კოდი: 51.17.57.220

ნაკვეთის დანიშნულება:


სასოფლო-სამეურნეო(სახნავი)

განცხადების ნომერი: 882019723815

ფართობი:

131201 კვ.მ (WGS 84 / UTM zone 38N)

მომზადების თარიღი: 04/09/2019

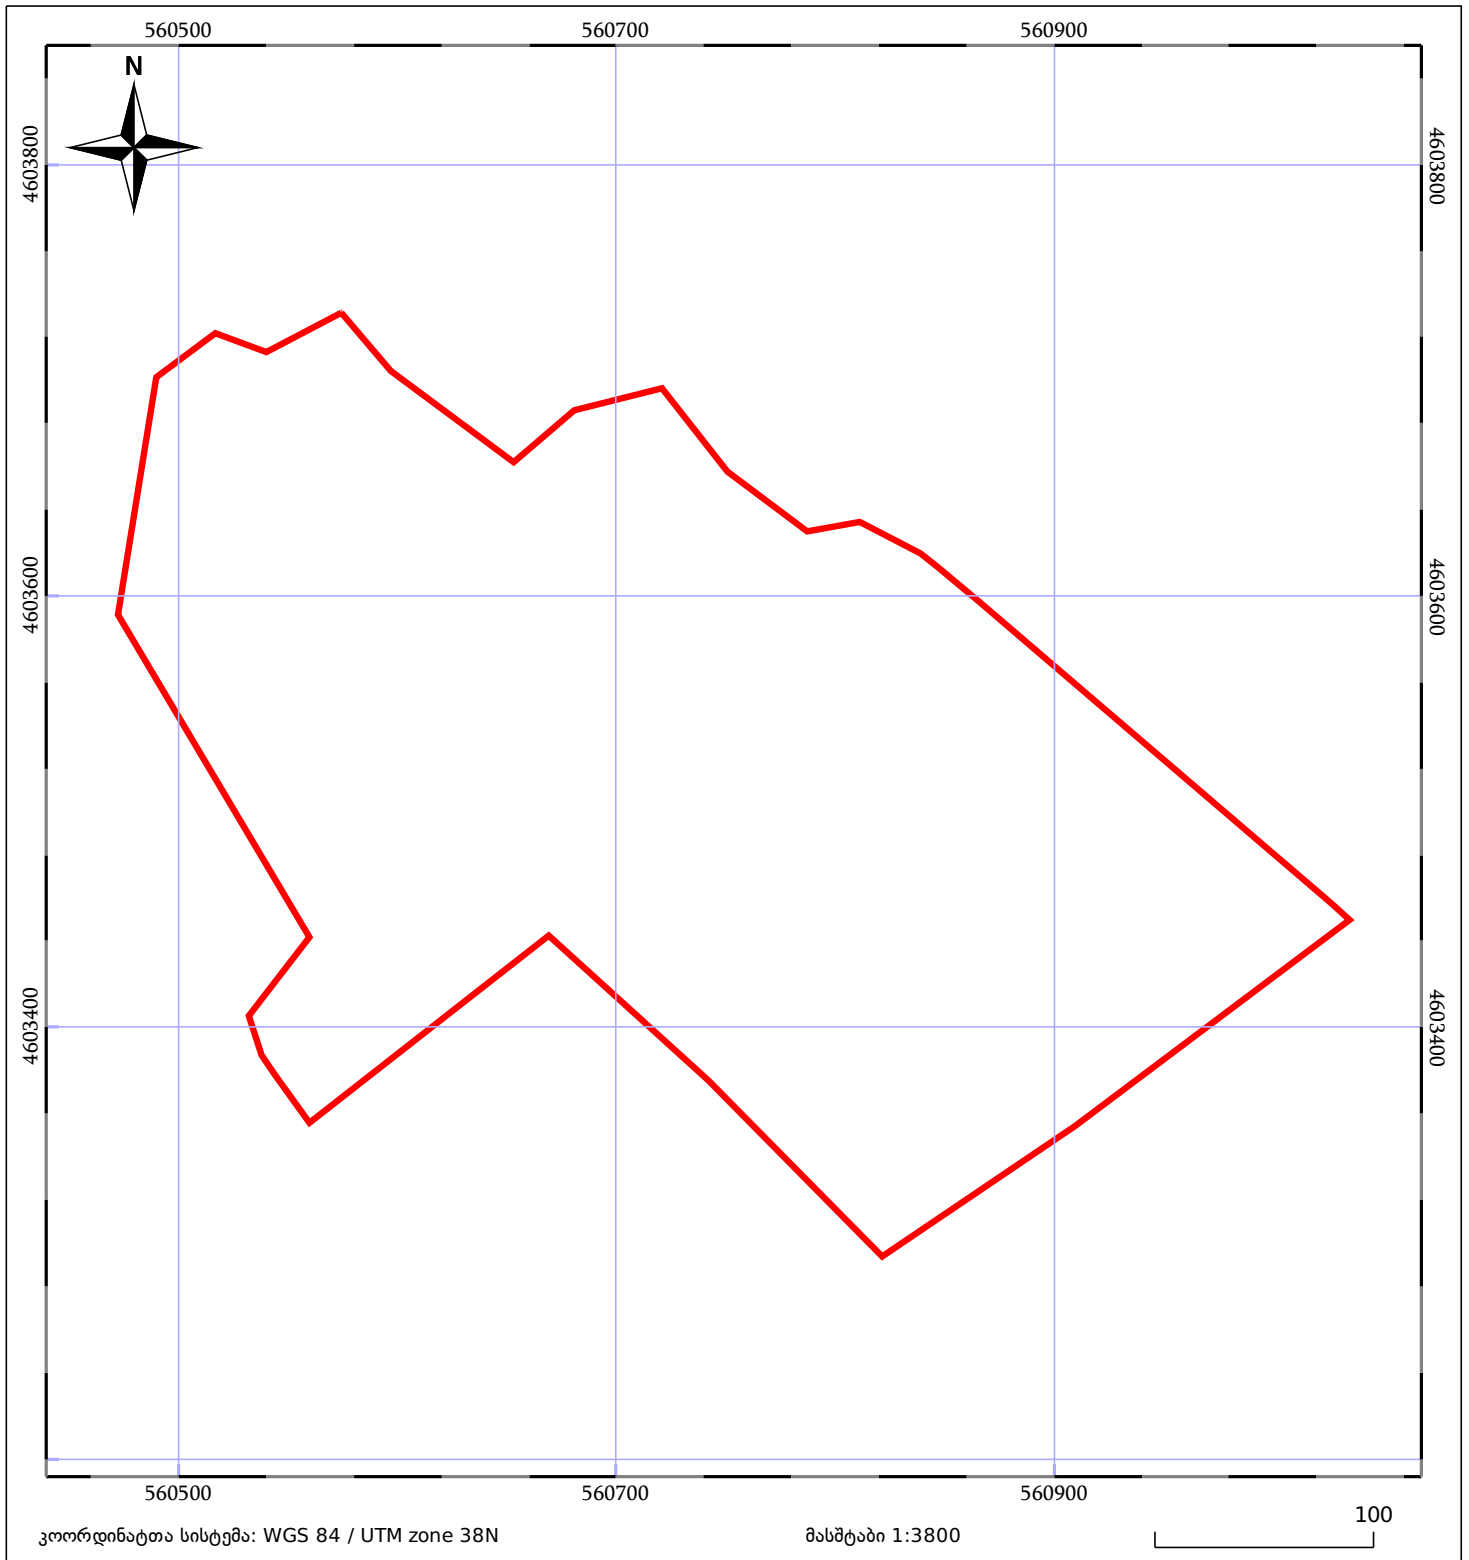

05/25 მშენებარე ნაკებობა	05/25 შენობა/ნაკებობა	ტყის ფონდი
ნაკვეთის საკადასტრო საზღვარი	საზომრივი ნაკებობა	ვალდებულება