




საკადასტრო გეგმა

საქართველოს რეესტრის ეროვნული სააგენტო

საკადასტრო კოდი: **01.14.14.002.015**
განცხადების ნომერი: **882024347870**
მომზადების თარიღი: **13/03/2024**

ნაკვეთის დანიშნულება: **არასასოფლო სამეურნეო**
ფართობი: **4529 კვ.მ (WGS 84 / UTM zone 38N)**
ვალდებულების ფართობი: **375 კვ.მ (WGS 84 / UTM zone 38N)**

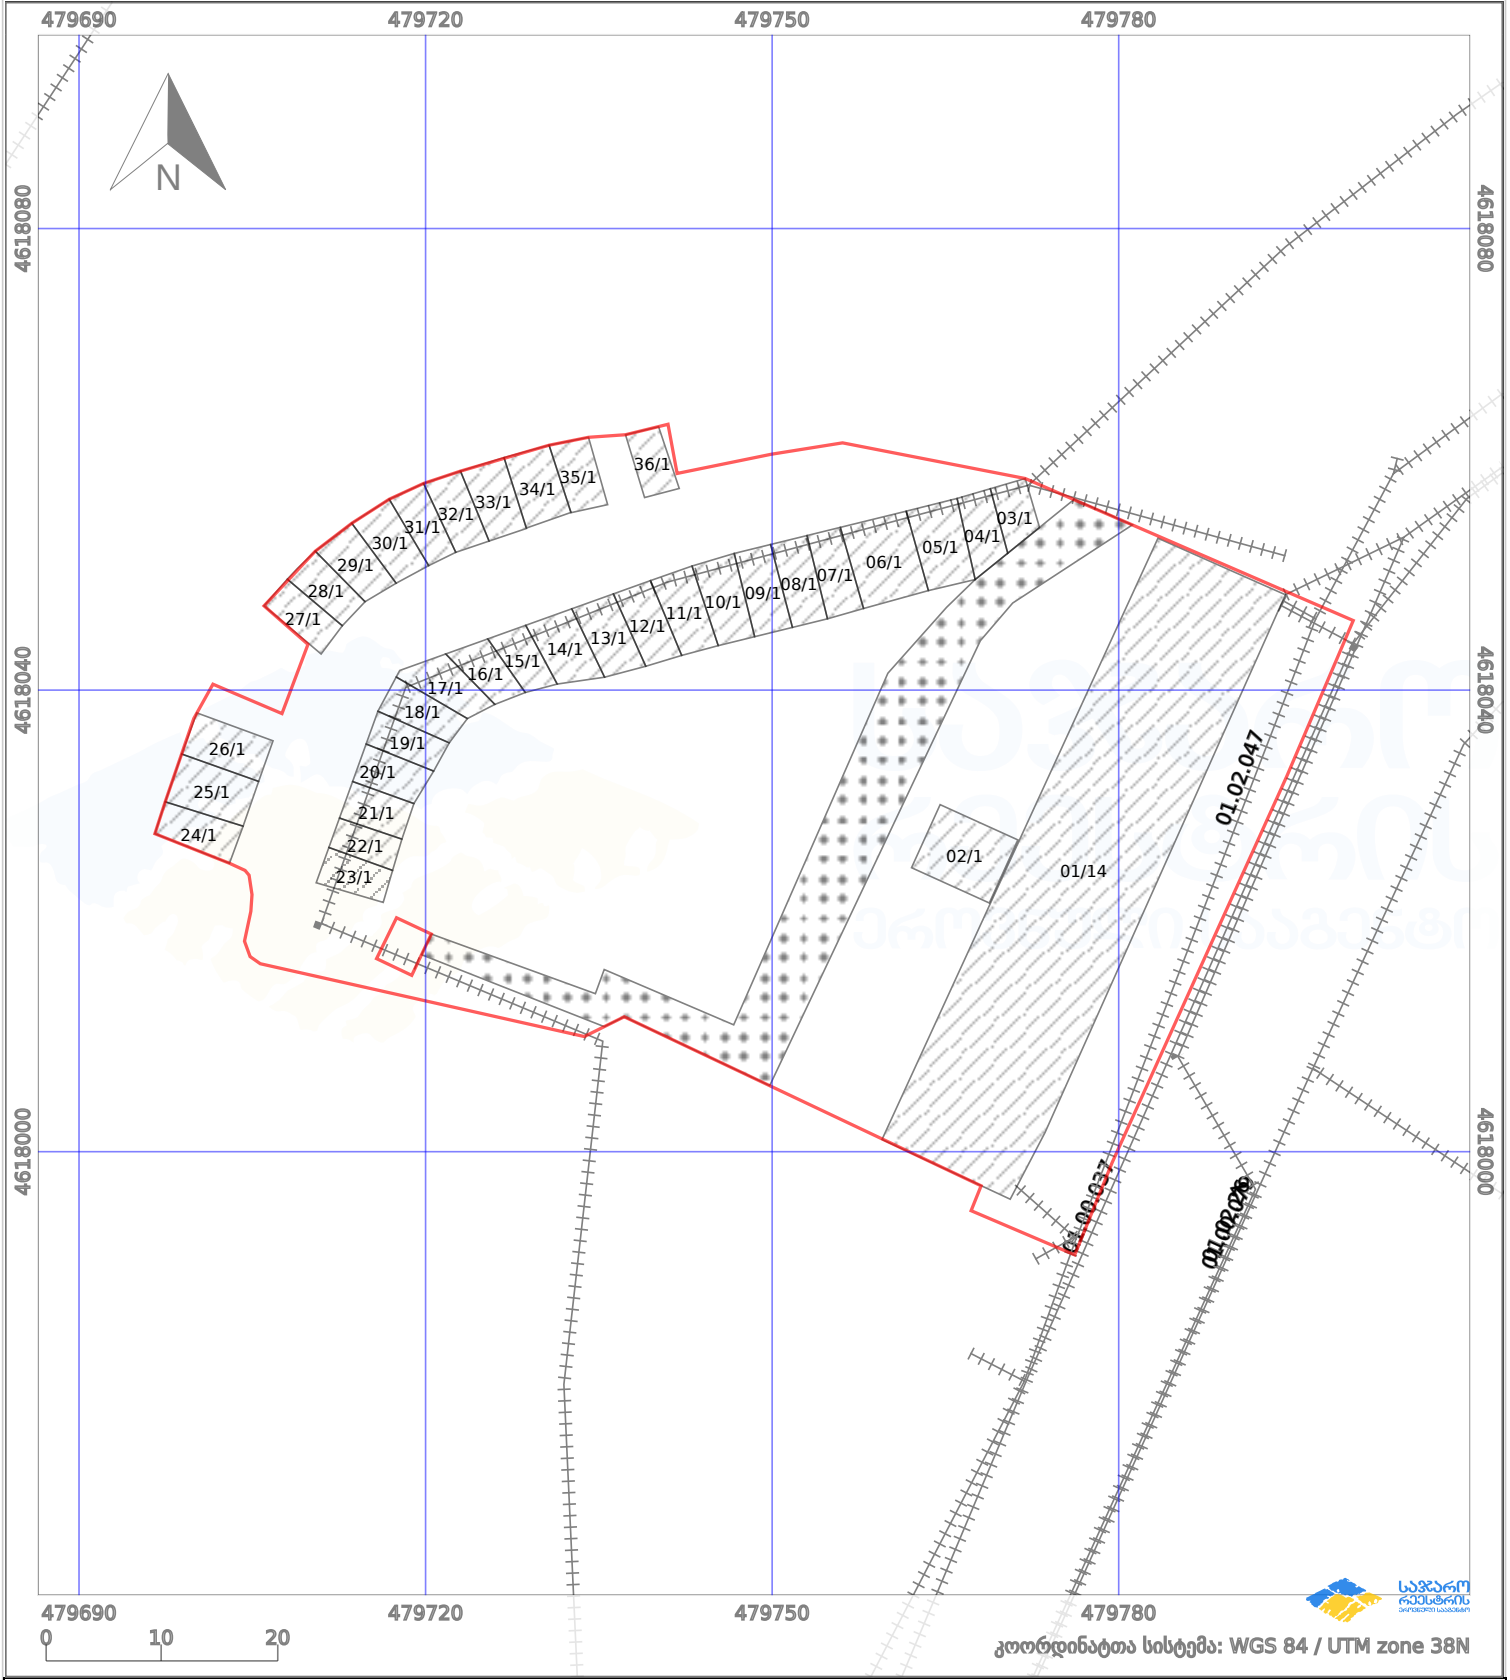

პირობითი აღნიშვნები:

	ნაკვეთის საზღვარი		მშენებარე ნაკებობა		02/4 აშენებული ნაკებობა		ქარსაფარი ზოლი
	საზღვარი ნაკებობა		ტყის ფონდი		ვალდებულება		