



საკადასტრო გეგმა

საჯარო რეესტრის ეროვნული
სააგენტო

საკადასტრო კოდი: **55.15.51.004.006**

ნაკვეთის დანიშნულება:


სასოფლო-სამეურნეო(სახნავი)

განცხადების ნომერი: **882021471056**

ფართობი:

924 კვ.მ (WGS 84 / UTM zone 38N)

მომზადების თარიღი: **22/02/2022**

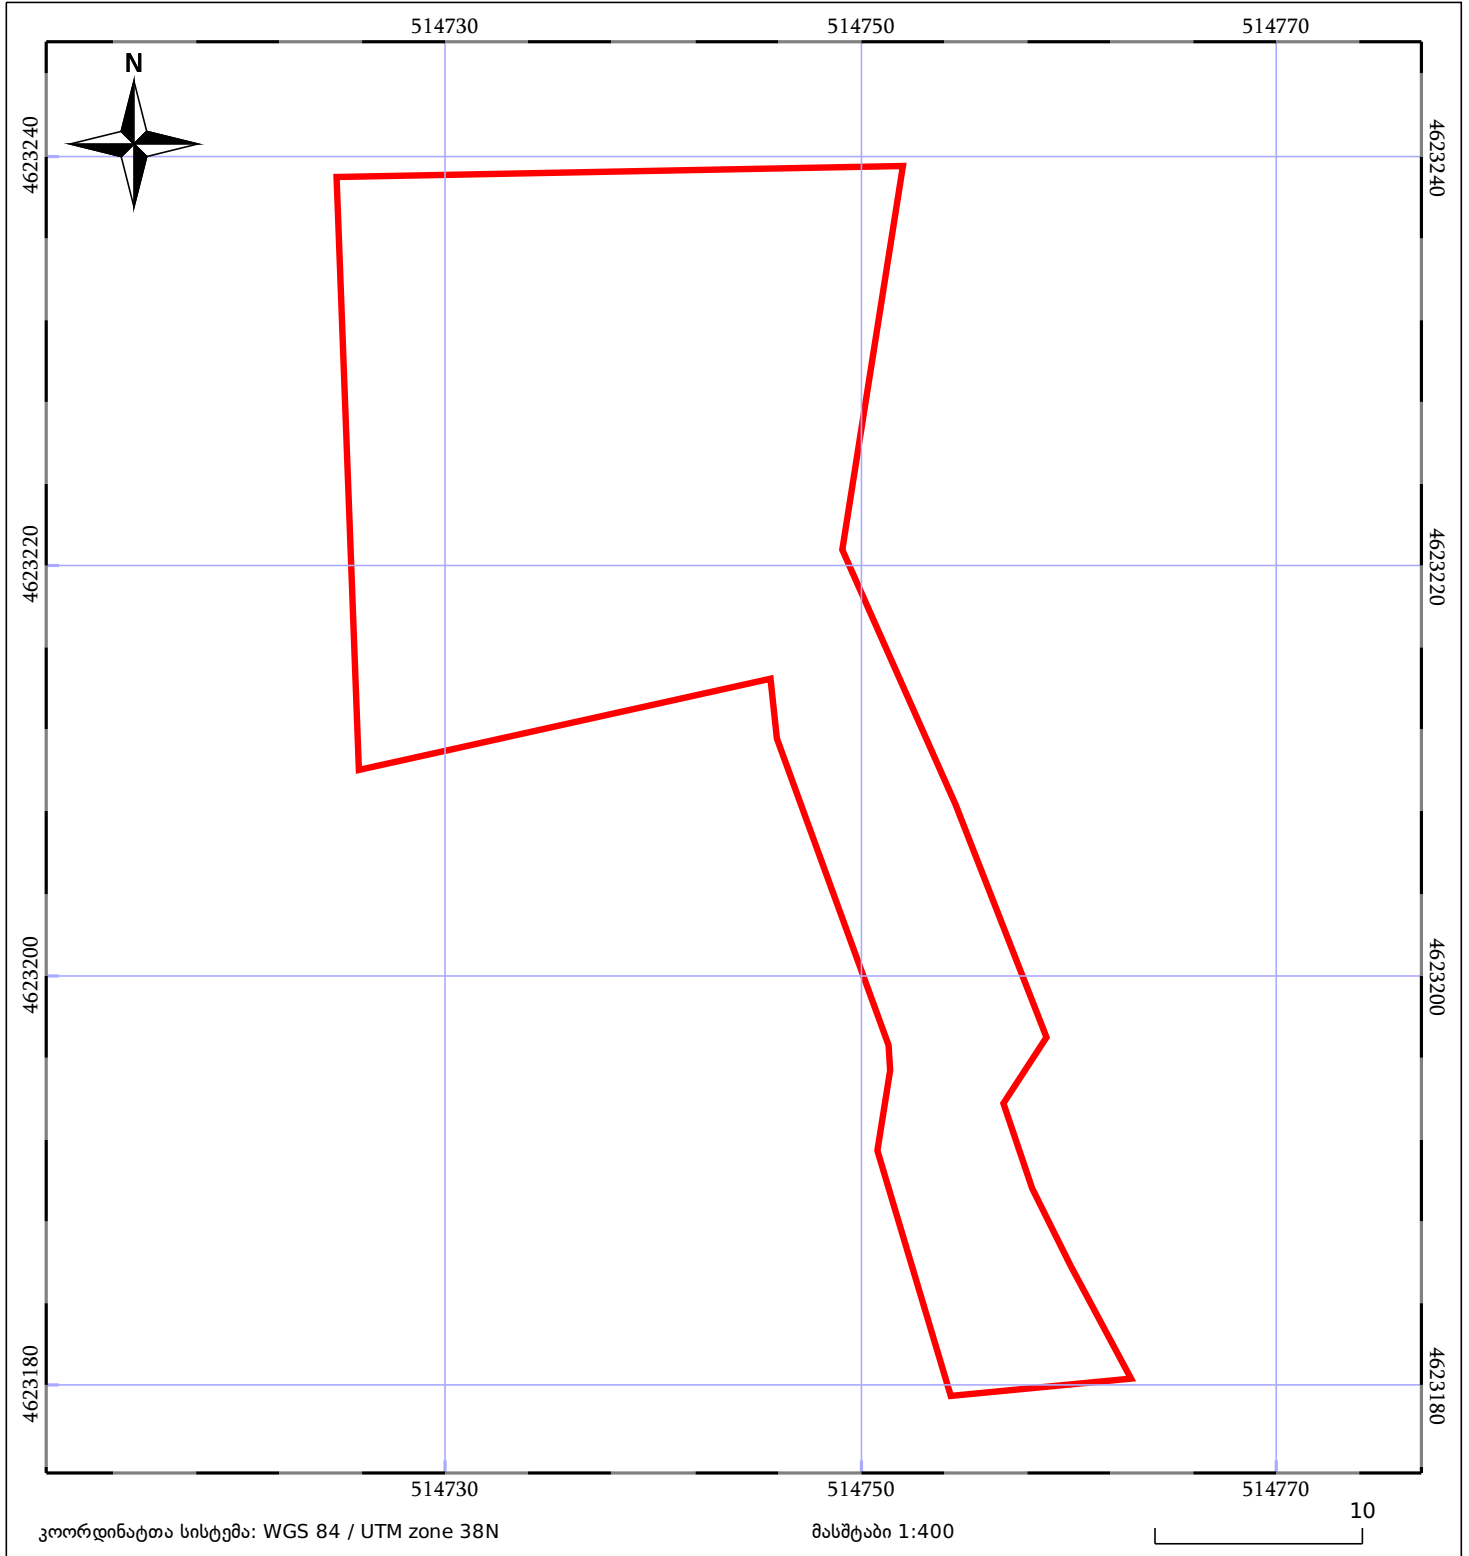

მშენებარე ნაგებობა	ნაკვეთის საკადასტრო საზღვარი	მენობა/ნაგებობა
საზღორივი ნაგებობა	ტყის ფონდი	ვალდებულება