



საკადასტრო გეგმა

საჯარო რეესტრის ეროვნული
სააგენტო

საკადასტრო კოდი: 73.05.27.243

ნაკვეთის დანიშნულება:


სასოფლო-სამეურნეო

განცხადების ნომერი: 882020205845

ფართობი:

4507 კვ.მ (WGS 84 / UTM zone 38N)

მომზადების თარიღი: 04/05/2020

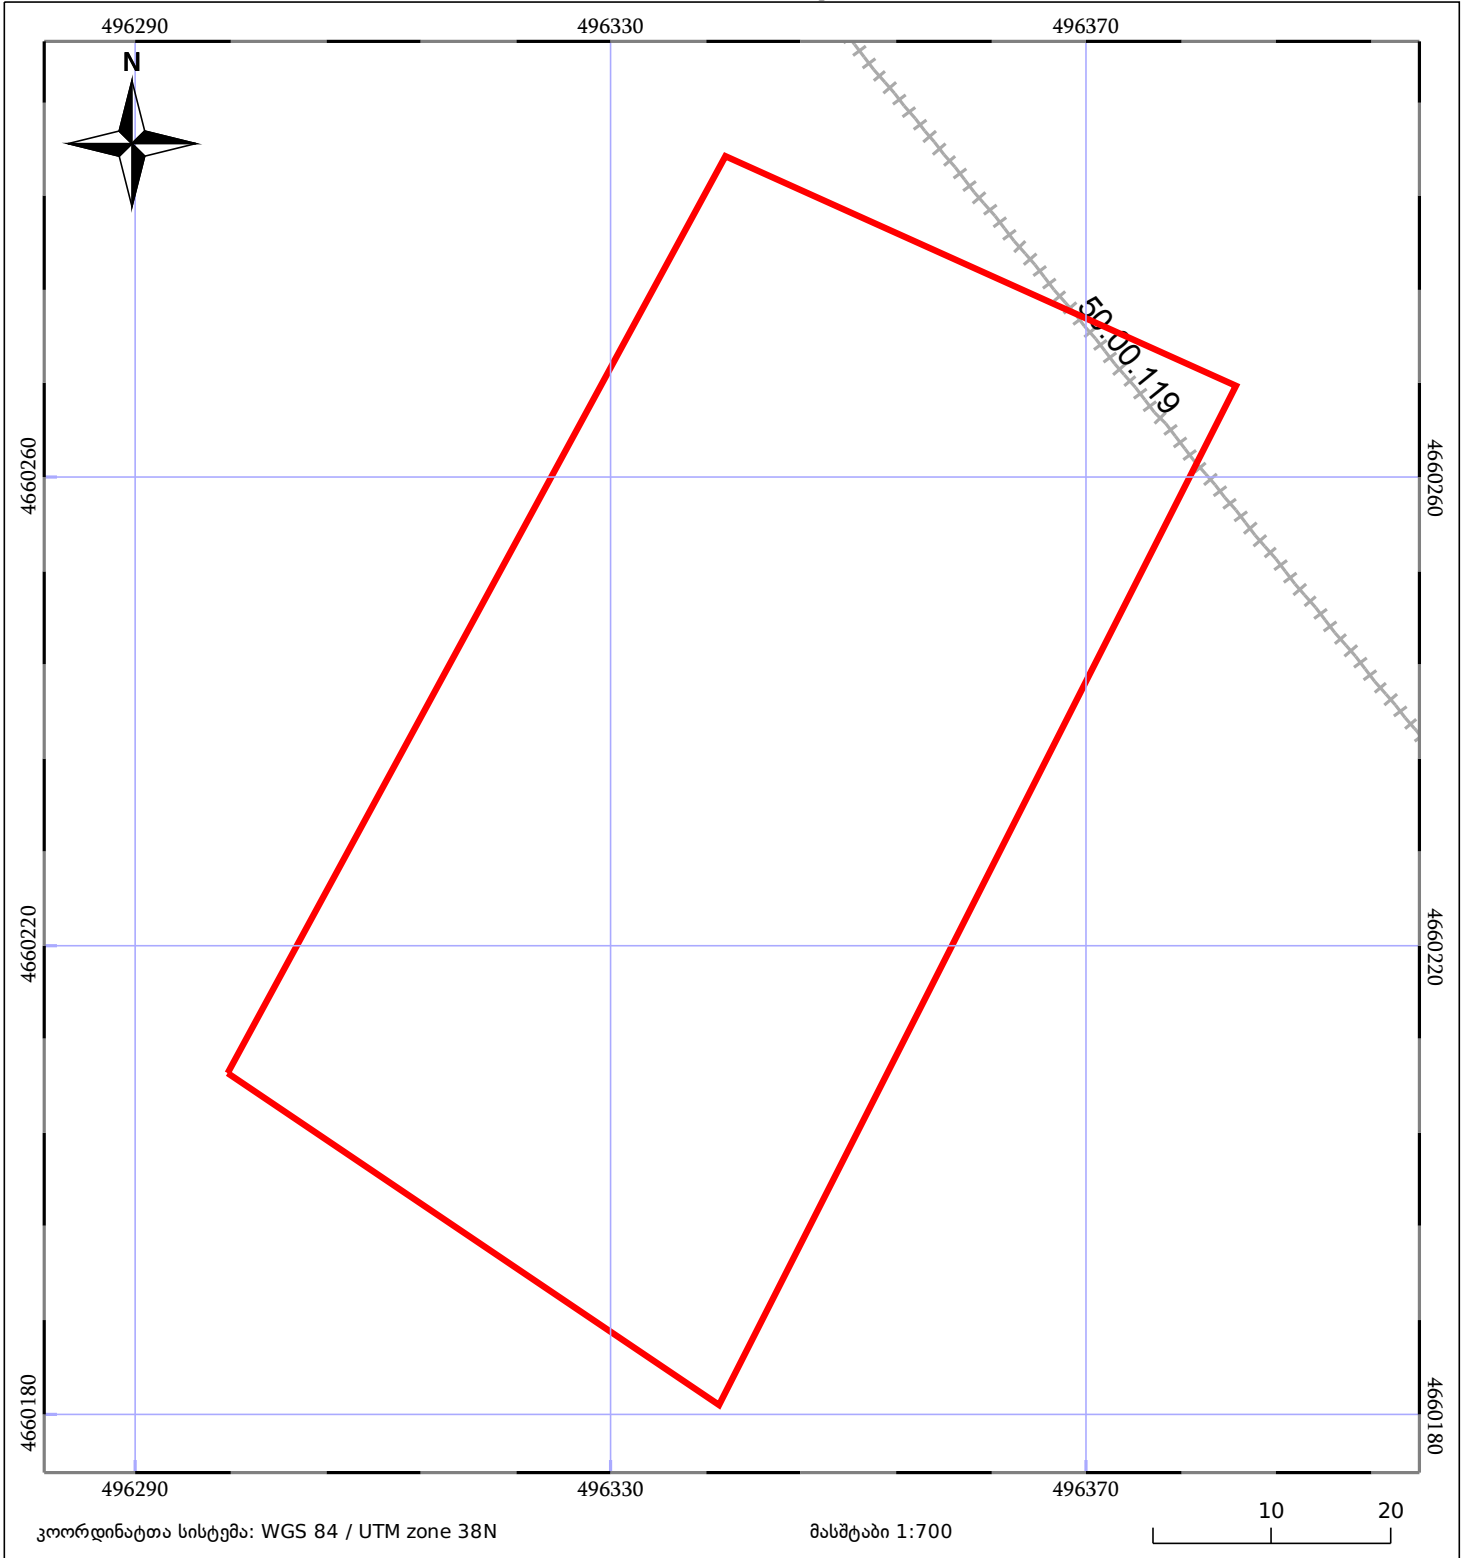

05/25	მშენებარე ნაგებობა		ნაკვეთის საკადასტრო საზღვარი	05/25	შენობა/ნაგებობა
	სამორიგე ნაგებობა		ტყის ფონდი		ვალდებულება