




საკადასტრო გეგმა

საჯარო რეესტრის ეროვნული
სააგენტო

საკადასტრო კოდი: **22.29.01.696**
განცხადების ნომერი: **892021054367**
მომზადების თარიღი: **14/12/2021**

ნაკვეთის დანიშნულება: **სასოფლო-სამეურნეო**
ფართობი: **1184 კვ.მ (WGS 84 / UTM zone 38N)**
1183 კვ.მ (WGS 84 / UTM zone 37N)

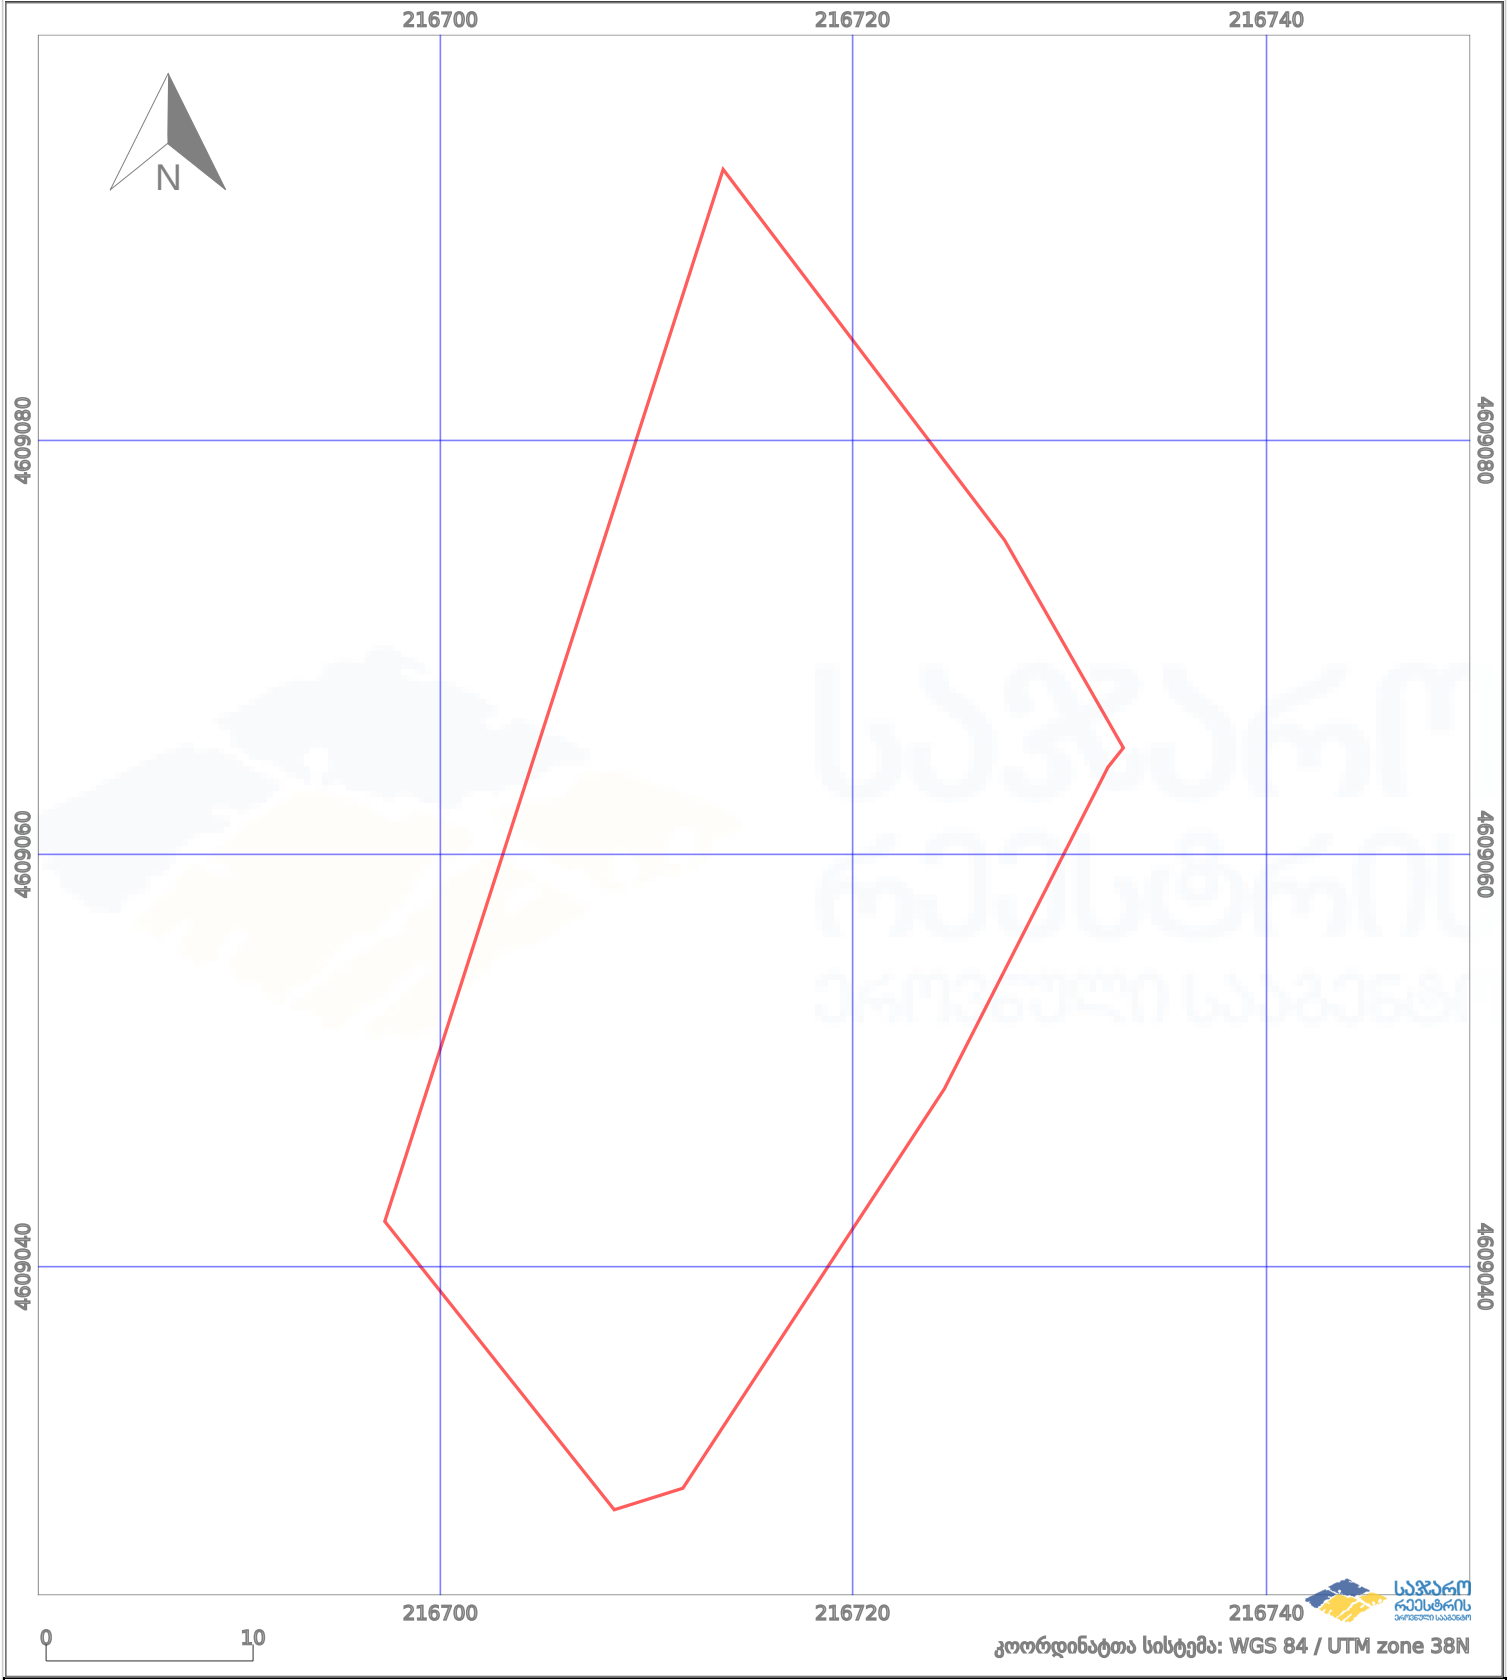

	ნაკვეთის საზღვარი		პირობითი აღნიშვნები: მშენებარე ნაგებობა		აშენებული ნაგებობა
	საზღვარი ნაგებობა		ტყის ფონდი		ვალდებულება