


მაგპილი გდინარძა დაახლოებით 40 მ
ზედღეპა რეგისტრირებულიან 54.10.61.170

მიწის ნაკვეთის საკადასტრო კოდი: 541061260
 განცხადების რეგისტრაციის ნომერი: 882022836618
 მიწის ნაკვეთის ფართობი: 10097 კვ.მ.
 დანიშნულება:

მომზადების თარიღი: 27.01.23

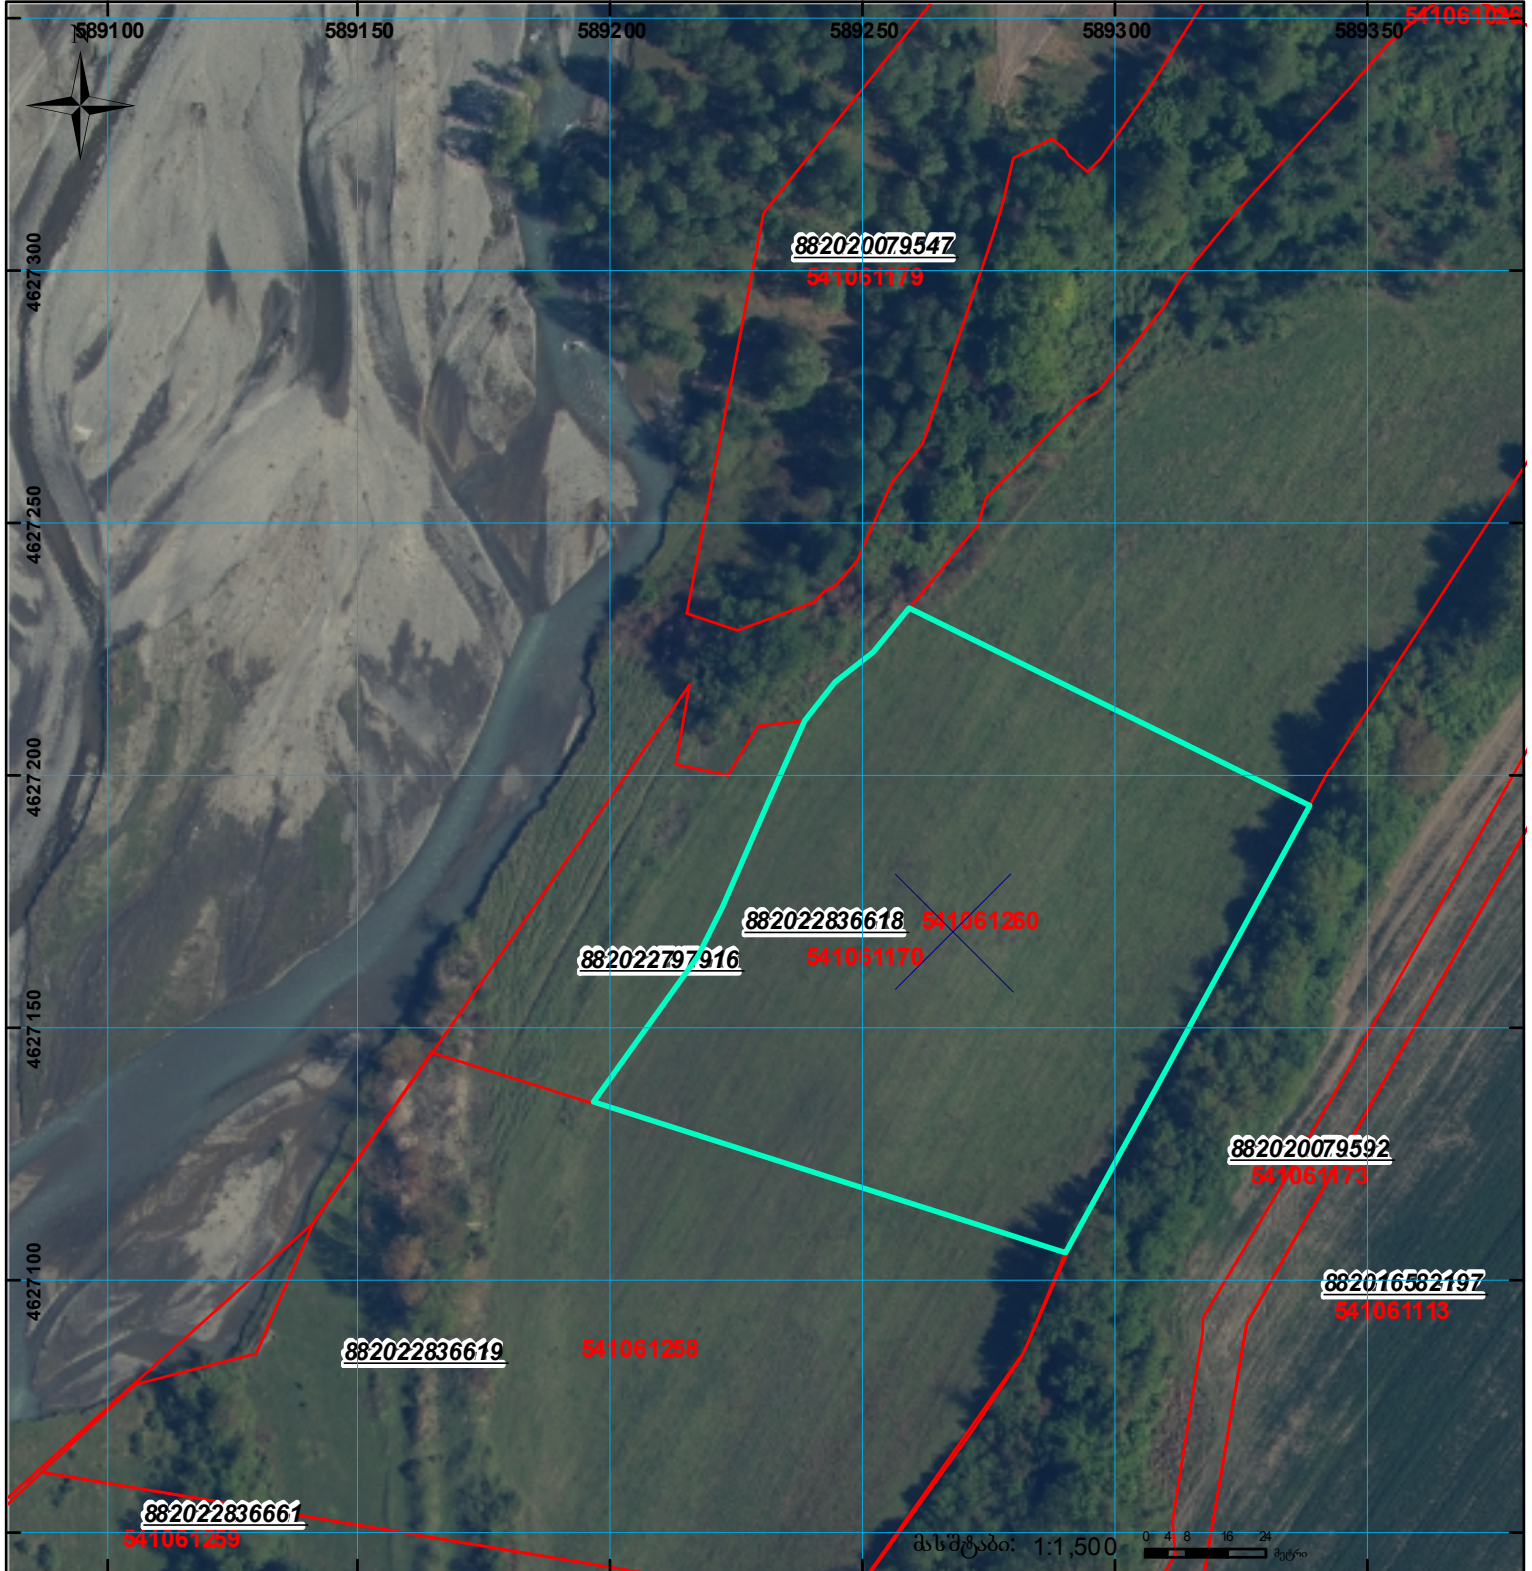

	შენიშვნა-ნაკვობა, პირობითი ნომერი/სართულიანობა		ვალდებულება		სარეგისტრაციოდ წარმოდგენილი ნაკვეთი
	მიწის ნაკვეთის საკადასტრო საზღვარი		მშენებარე ნაკვობა		საზობრევი ნაკვობა

UTM (საერთაშორისო) სისტემის კოორდ.