




# საკადასტრო გეგმა

საქართველოს ეროვნული სააგენტო

საკადასტრო კოდი: **74.06.12.855**  
განცხადების ნომერი: **882021135722**  
მომზადების თარიღი: **29/10/2021**

ნაკვეთის დანიშნულება:  
ფართობი: **4290 კვ.მ (WGS 84 / UTM zone 38N)**

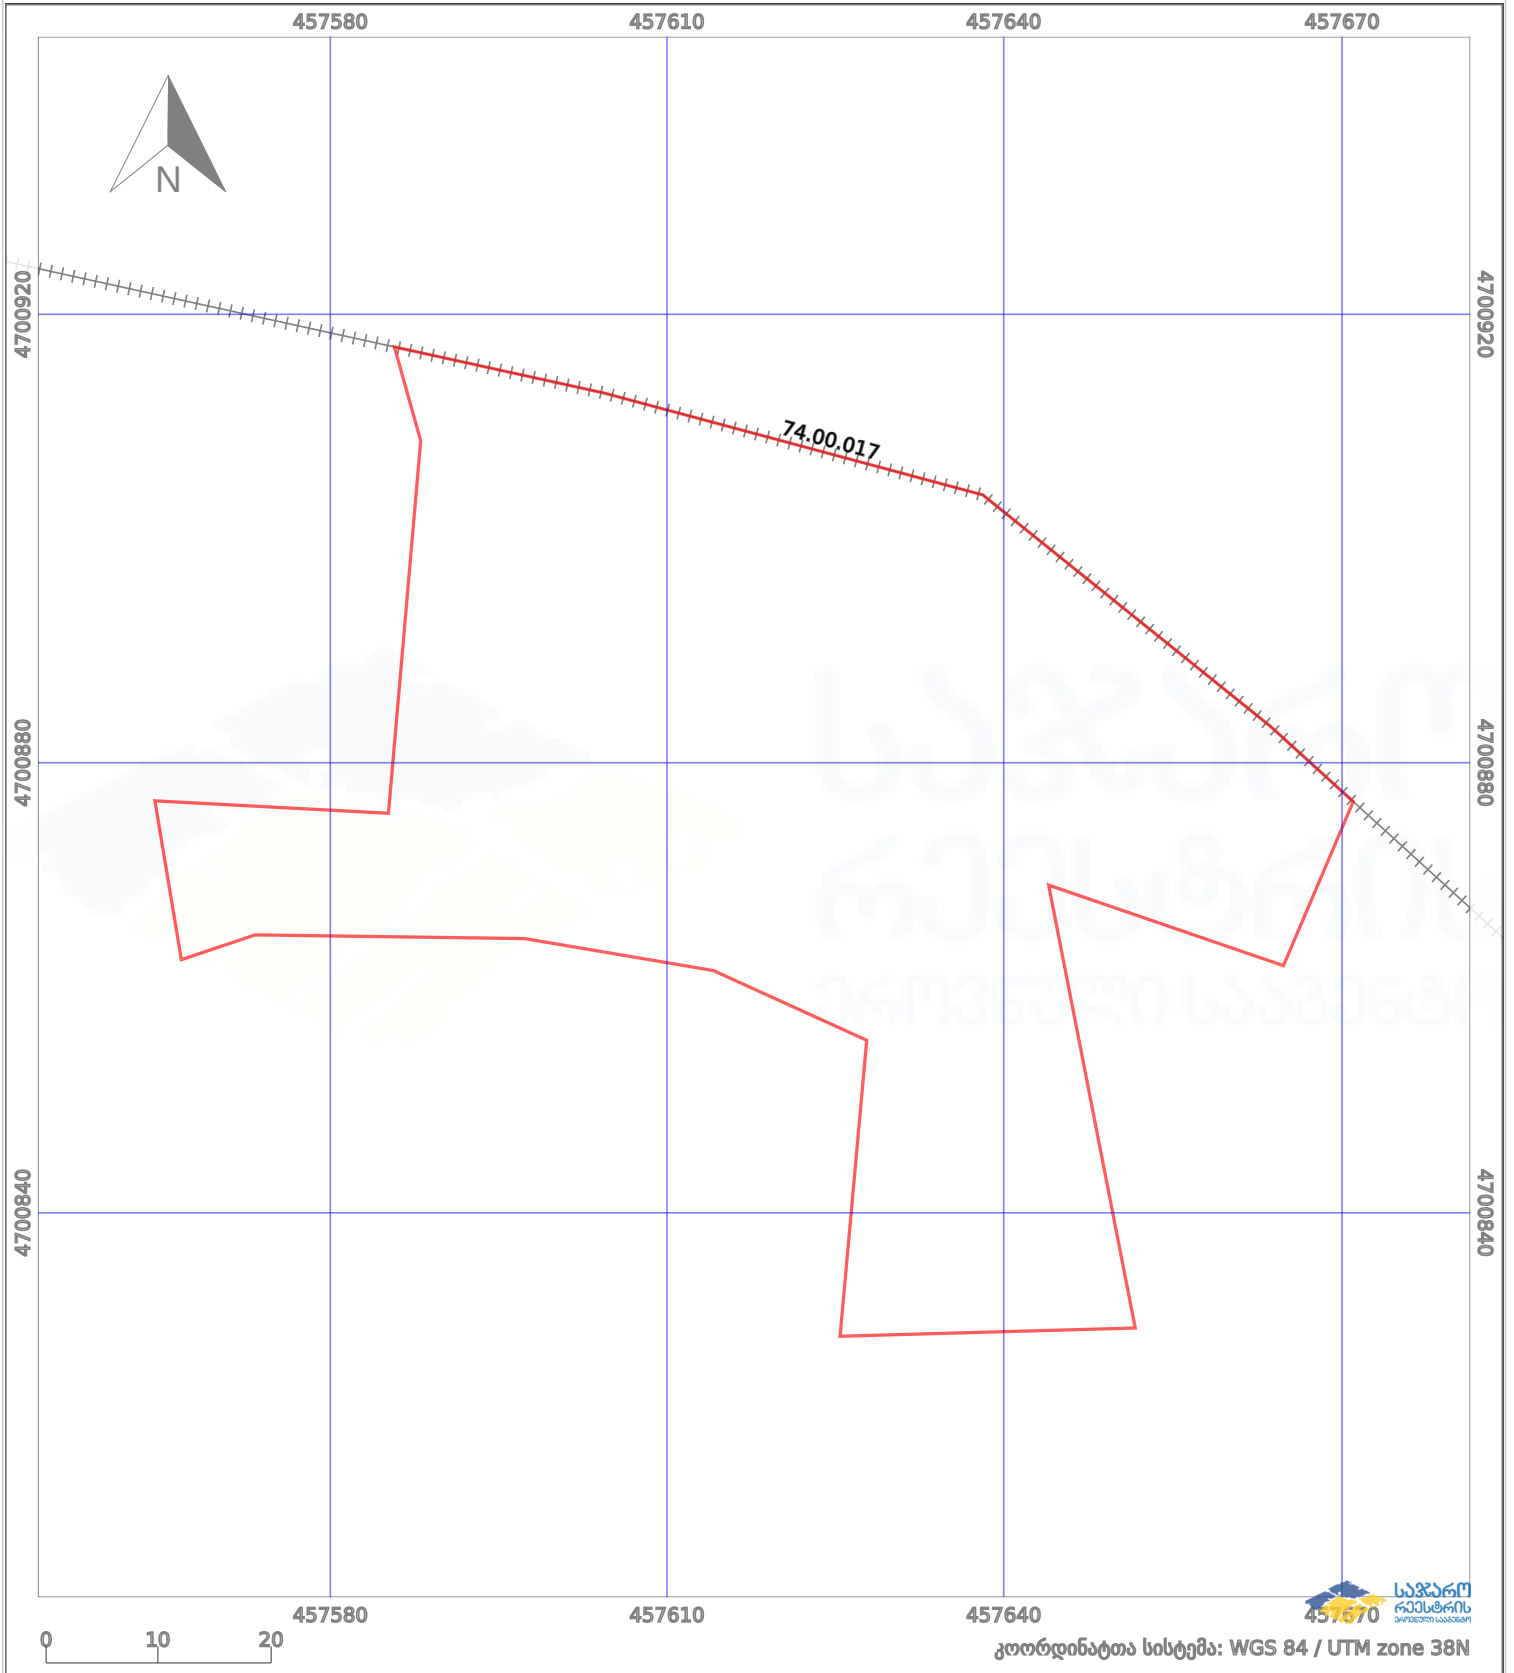

	ნაკვეთის საზღვარი		პირობითი აღნიშვნები		აშენებული ნაგებობა
	საზღვარი ნაგებობა		მშენებარე ნაგებობა		ვალდებულება
			ტყის ფონდი		