




ნაკვეთი იცვლის აღბილგმდებარეობას 1/3-ზე მეტად
 იზრდება ფართობი
 იცვლება კონფიგურაცია
 იცვლება შენობის განაშენიანება და კონფიგურაცია
 იმატებს შენობებს და სერვიტუტს
 ზედლება რეგისტრირებულ მონაცემთან 01.19.33.015.209

მიწის ნაკვეთის საკადასტრო კოდი: 01.19.33.015.022
 განცხადების რეგისტრაციის ნომერი: 882021492678
 მიწის ნაკვეთის ფართობი: 1772 კვ.მ.
 მომზადების თარიღი: 24.06.21

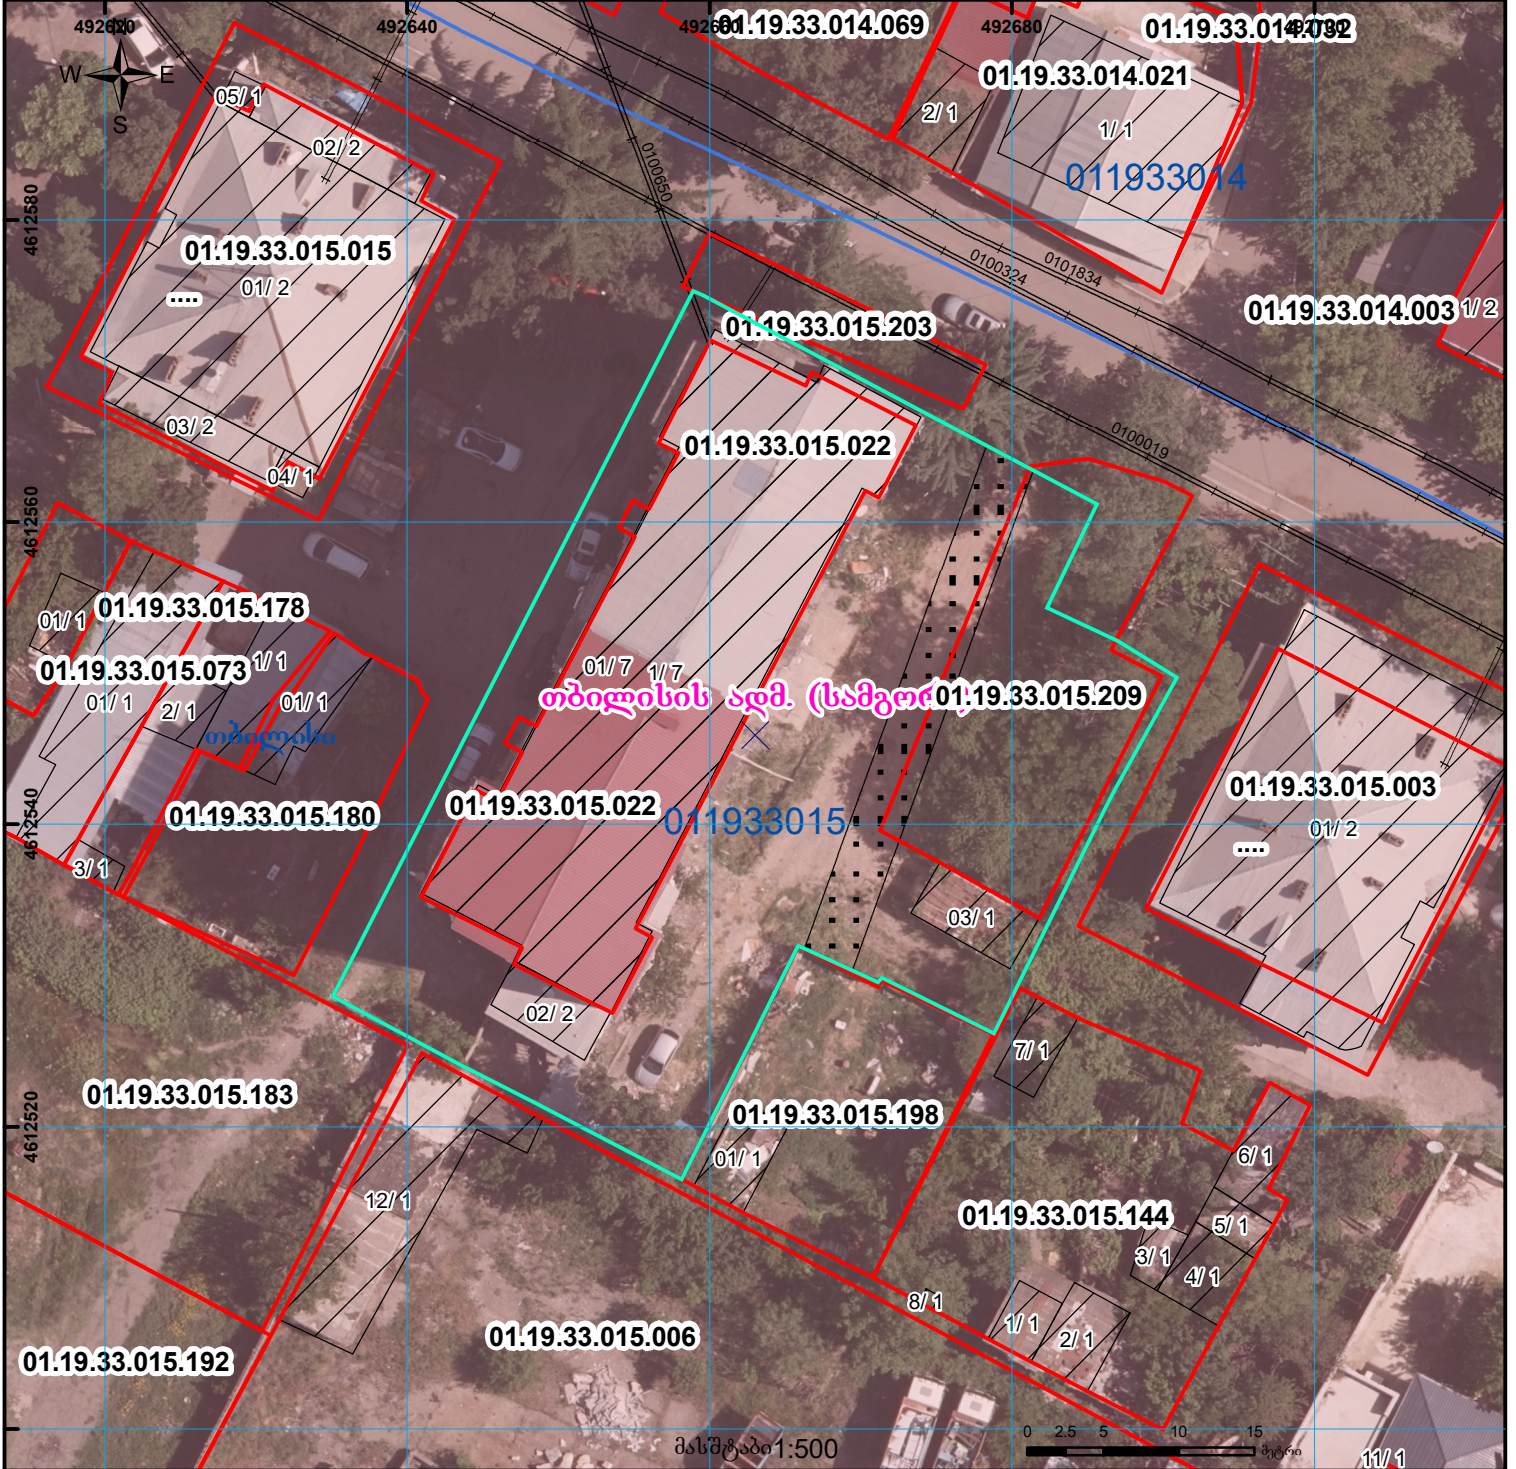

	შენობა-ნაგებობა, პირობითი ნომერი/სართულიანობა		ვალდებულება		საზობრივი ნაგებობა	 UTM (საერთაშორისო) სისტემის კოორდ.
	მიწის ნაკვეთის საკადასტრო საზღვარი		მშენებარე ნაგებობა		მიწისქვეშა ნაგებობა	