



## საკადასტრო გეგმა

საჯარო რეგისტრის ეროვნული  
სააგენტო

საკადასტრო კოდი: **55.11.63.000.126**

განცხადების ნომერი: **882022159483**


მომზადების თარიღი: **18/03/2022**

ნაკვეთის დანიშნულება:

ფართობი:

**სასოფლო-სამეურნეო(სახნავი)**

**3645 კვ.მ (WGS 84 / UTM zone 38N)**

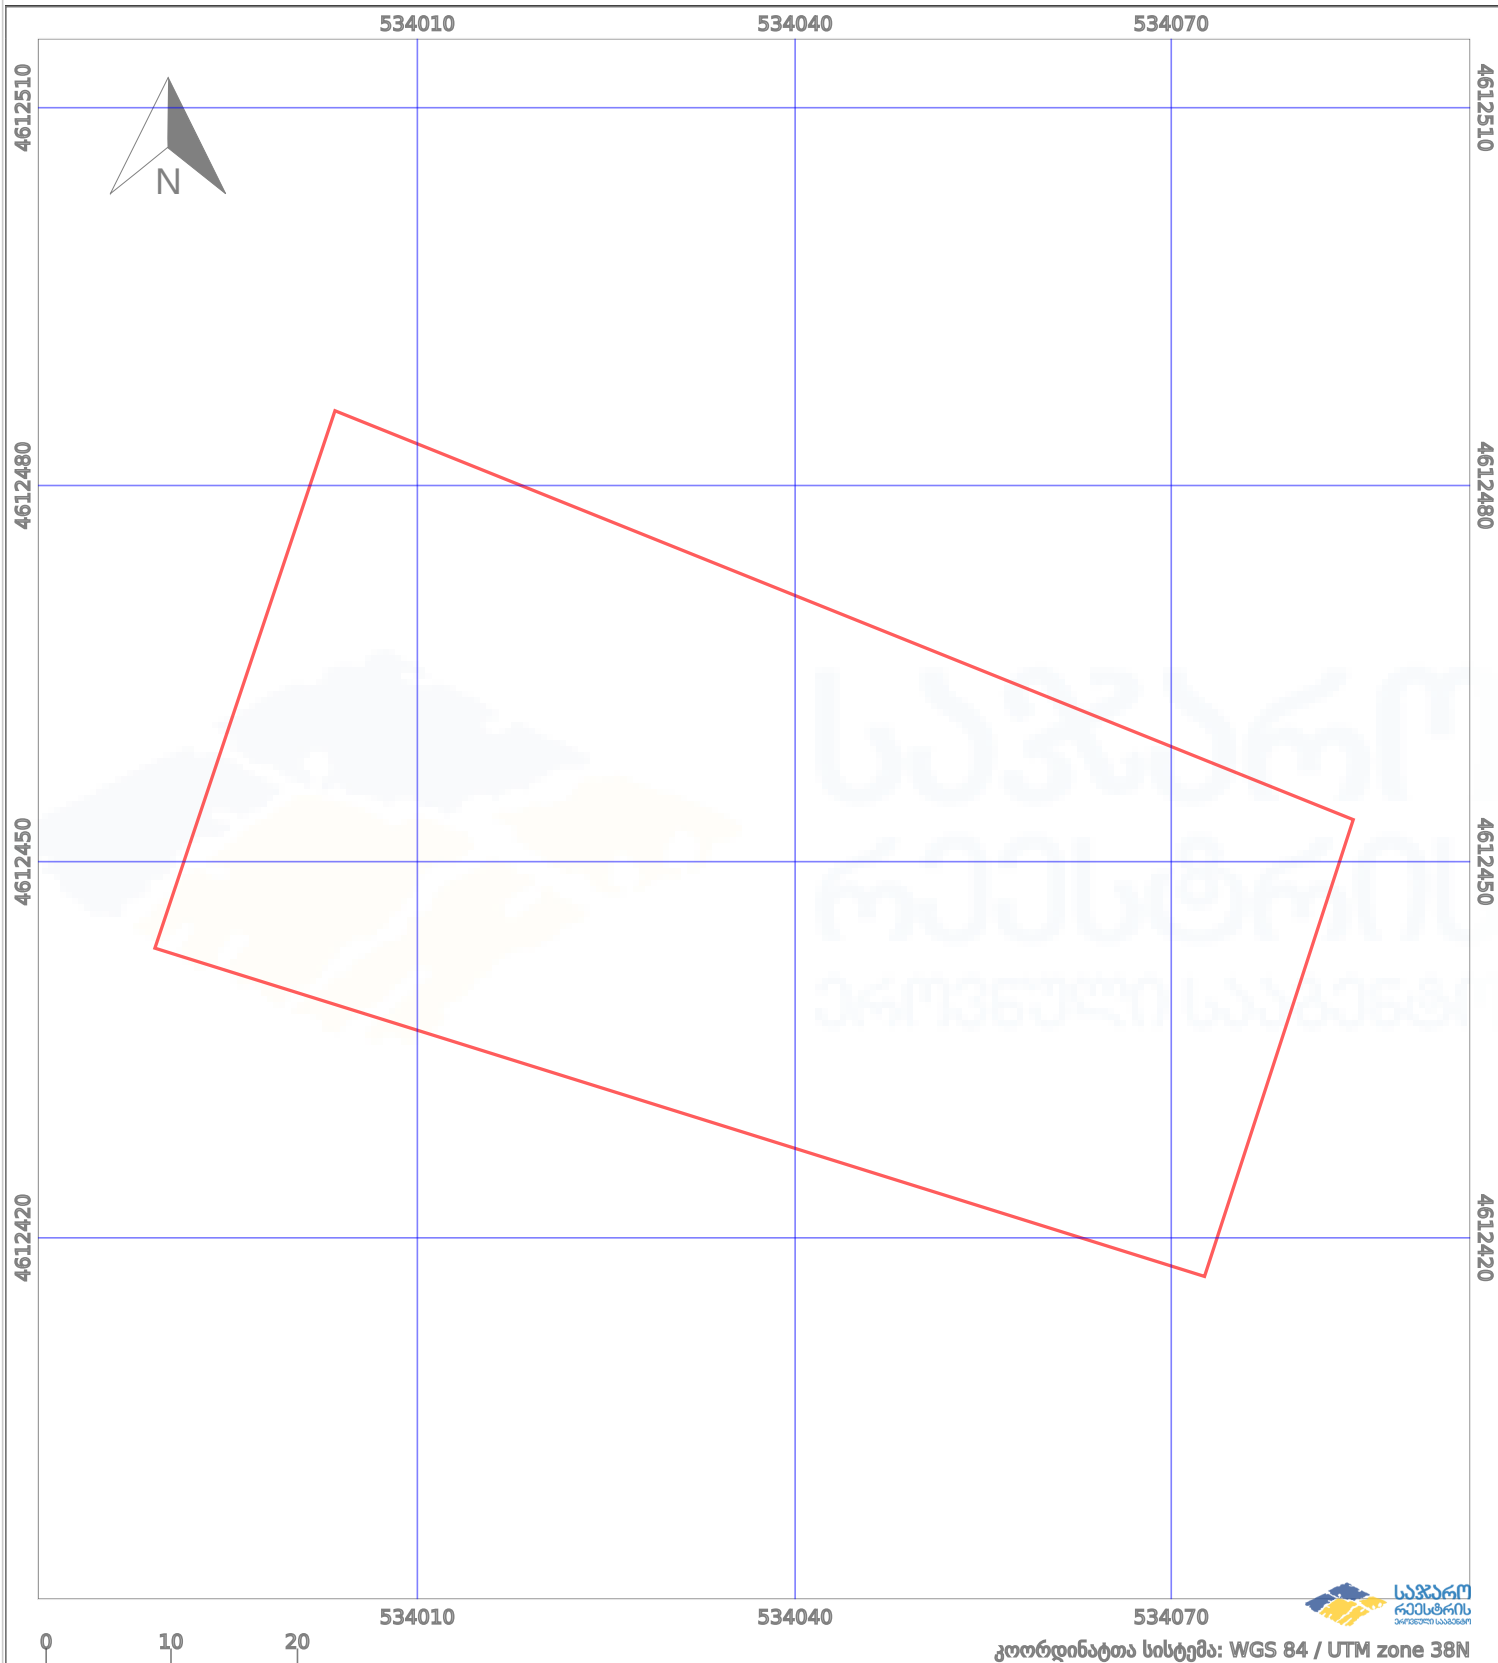

|  |                   |  |                      |  |                    |  |                    |
|--|-------------------|--|----------------------|--|--------------------|--|--------------------|
|  | ნაკვეთის საზღვარი |  | პირობითი აღნიშვნები: |  | მშენებარე ნაგებობა |  | აშენებული ნაგებობა |
|  | საზღვარი ნაგებობა |  | ტყის ფონდი           |  | ვალდებულება        |  |                    |