


მიწის ნაკვეთის საკადასტრო კოდი:
 განცხადების რეგისტრაციის ნომერი:
 მიწის ნაკვეთის ფართობი:
 ღანიშნულება:
 მემზალების თარიღი:

81 10 31 420
 882019640474
 6000 კვ.მ.

27.08.19

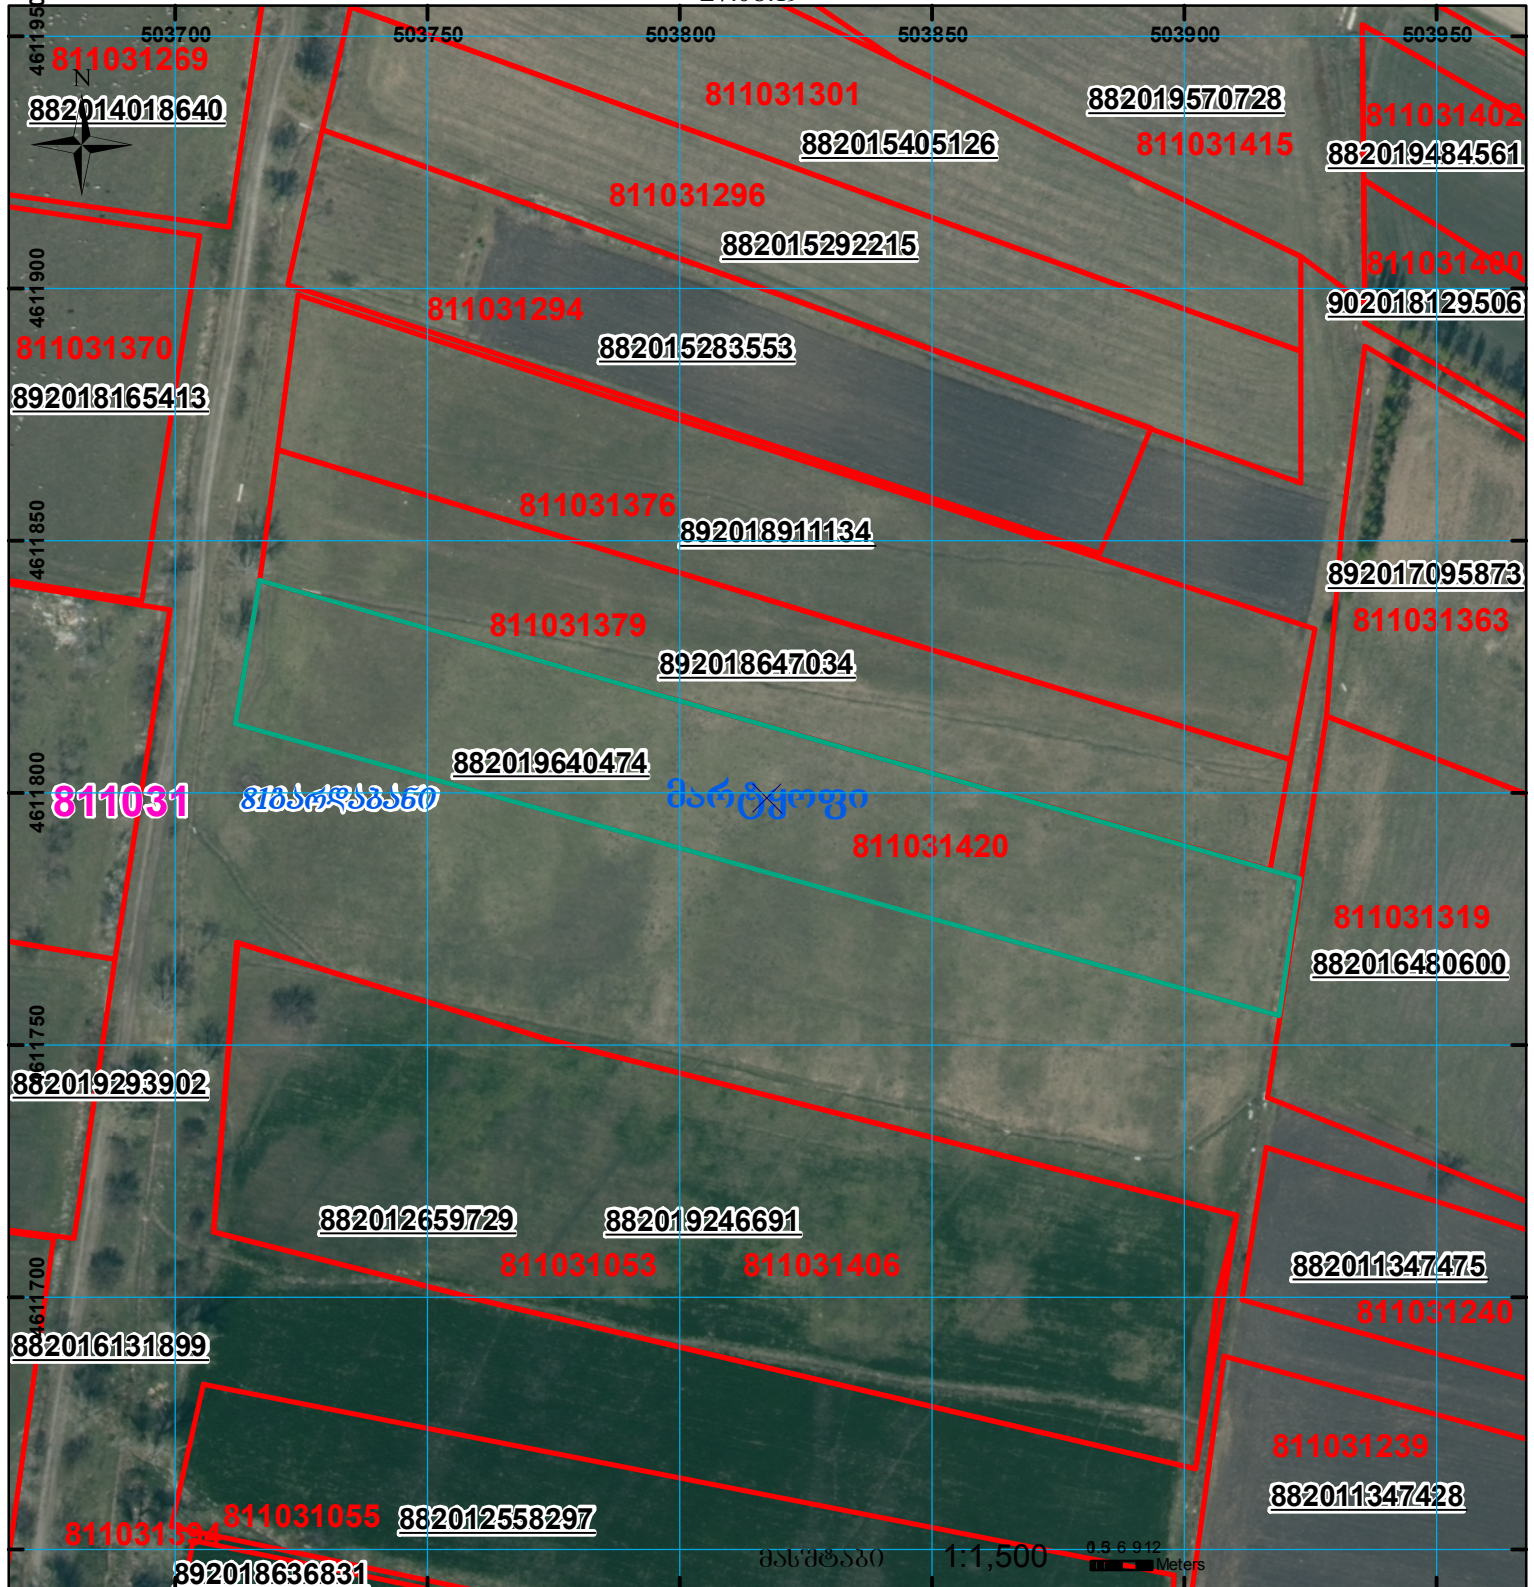

შენიშვნა-ნაგებობა,
 პირობითი ნომერი/სართულიანობა



ვალდებულება



საზოგადოებრივი ნაგებობა



მიწის ნაკვეთის საკადასტრო საზღვარი



შენიშნული ნაგებობა



(საერთაშორისო)
 სისტემის კოორდ.

UTM