



საკადასტრო გეგმა

საჯარო რეესტრის ეროვნული
სააგენტო

საკადასტრო კოდი: **20.49.01.1161**

ნაკვეთის დანიშნულება:

სასოფლო-სამეურნეო


განცხადების ნომერი: **892025156478**

ფართობი:

350 კვ.მ (WGS 84 / UTM zone 38N)

350 კვ.მ (WGS 84 / UTM zone 37N)

მომზადების თარიღი: **07/10/2025**

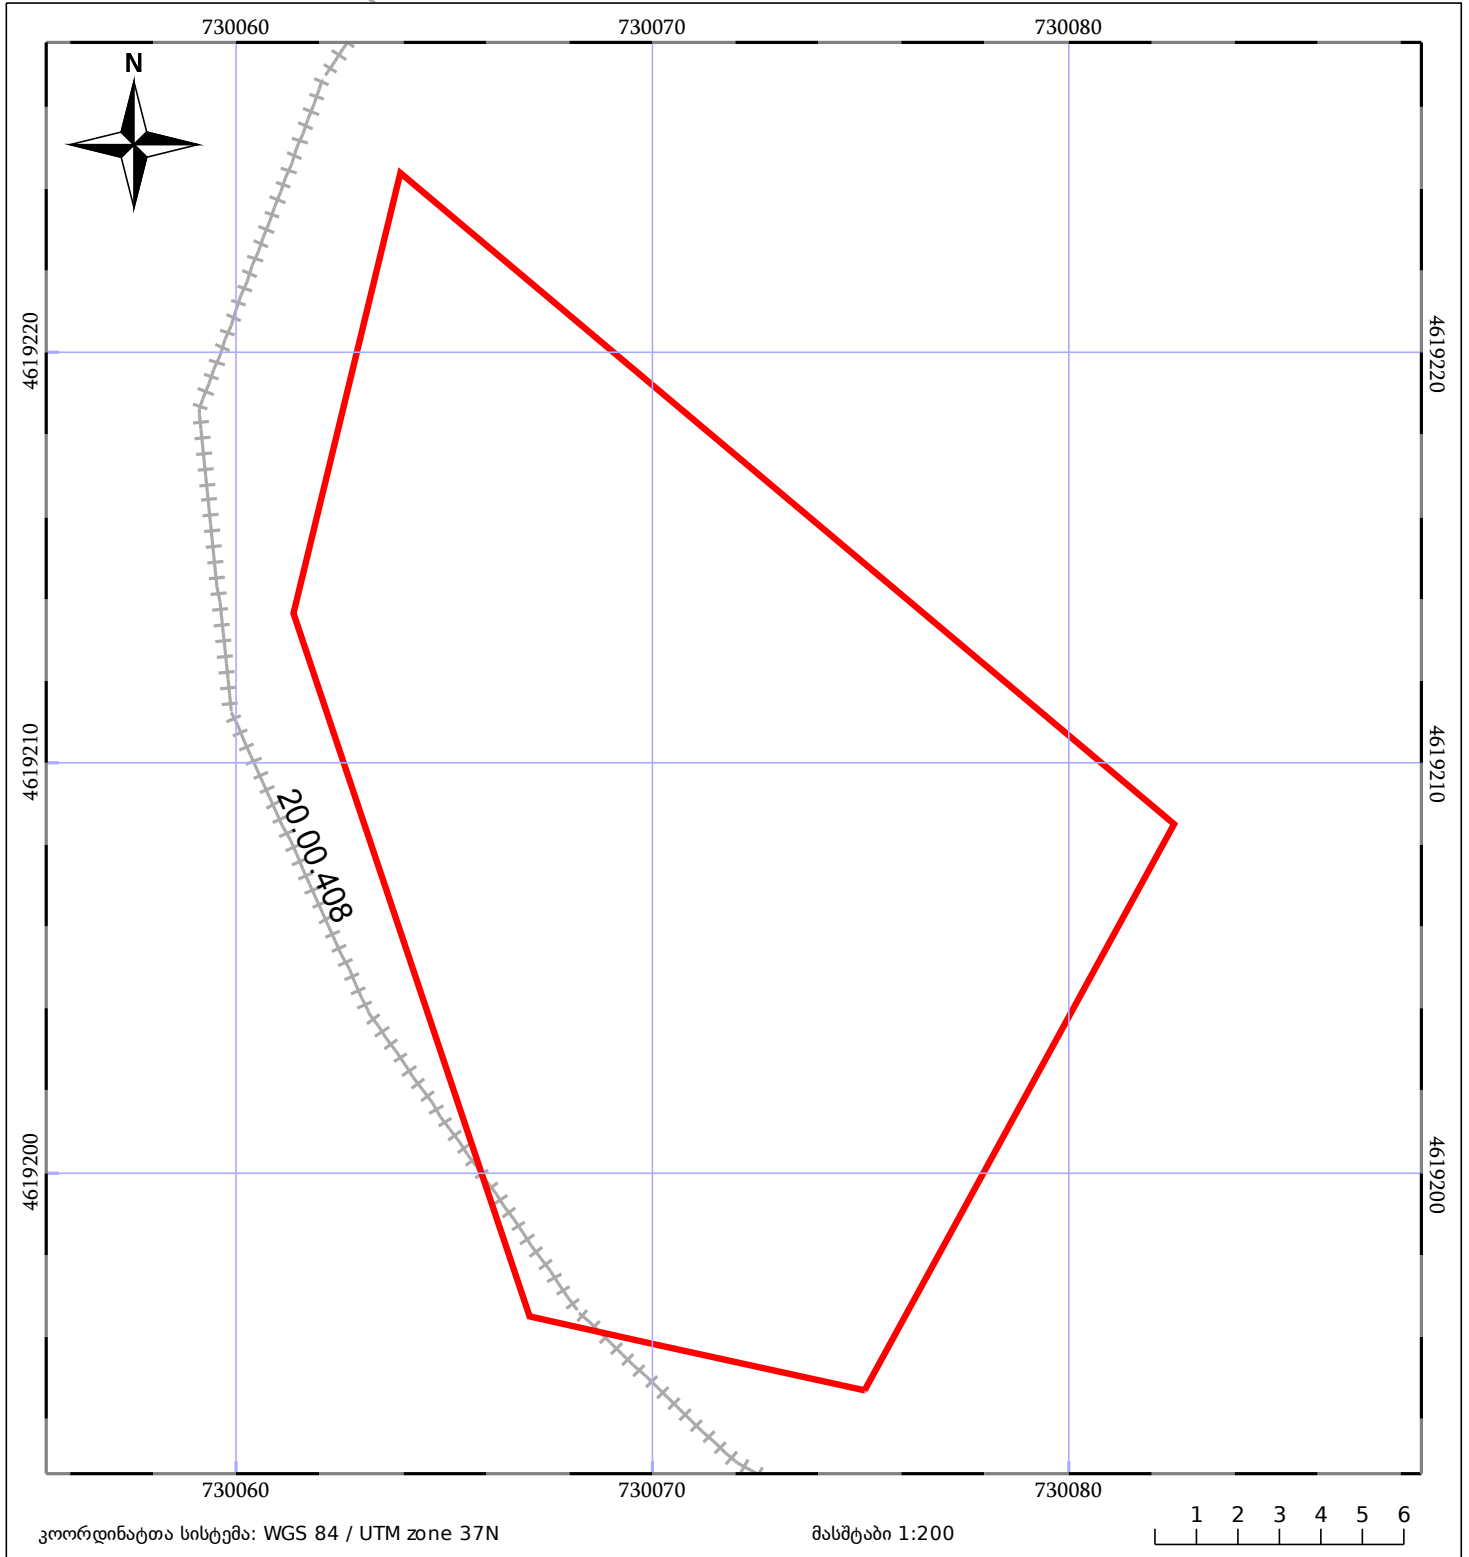

05/25	მშენებარე ნაგებობა		ნაკვეთის საკადასტრო საზღვარი	05/25	შენობა/ნაგებობა
	სამონიტორინგო ნაგებობა		ტყის ფონდი		ვალდებულება