


მიწის ნაკვეთის საკადასტრო კოდი: **740612855**
 ბანცხალების რეგისტრაციის ნომერი: **882021135722**
 მიწის ნაკვეთის ფართობი: **4290 კვ.მ.**
 დანოშნულება: **28.02.21**
 მომზადების თარიღი:

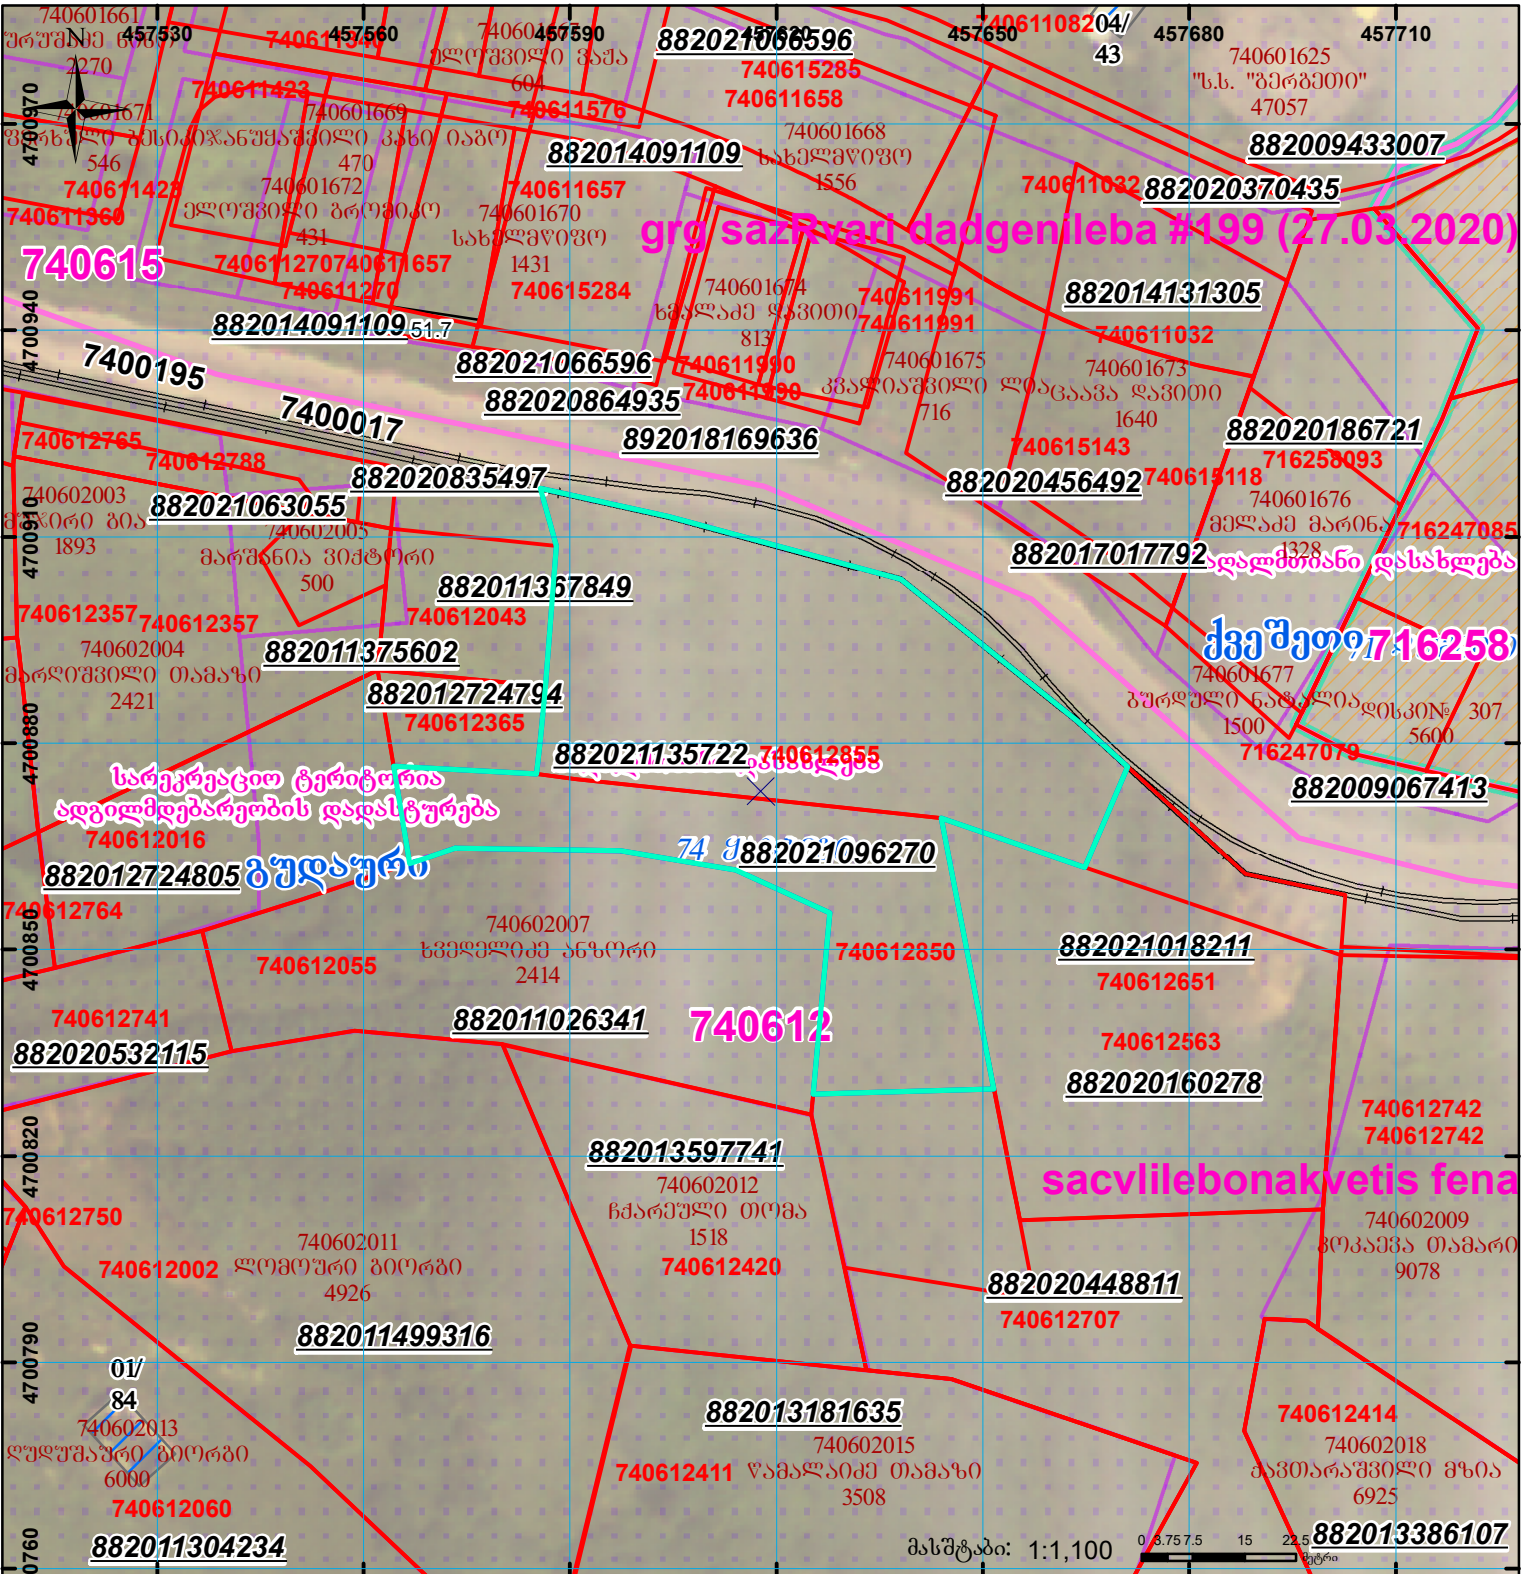

	შენიშნული ნაკვეთი, პირობითი ნომერი/სართულიანობა		ვალდებულება		სარეგისტრაციო წარმოდგენილი ნაკვეთი
	მიწის ნაკვეთის საკადასტრო საზღვარი		შენიშნული ნაკვეთი		საზოგადოებრივი ნაკვეთი

UTM (საერთაშორისო) სისტემის კოორდ.