



საკადასტრო გეგმა

საჯარო რეესტრის ეროვნული
სააგენტო

საკადასტრო კოდი: **01.19.25.001.023**

განცხადების ნომერი: **882025113350**


მომზადების თარიღი: **11/02/2025**

ნაკვეთის დანიშნულება:

ფართობი:

არასასოფლო სამეურნეო

300 კვ.მ (WGS 84 / UTM zone 38N)

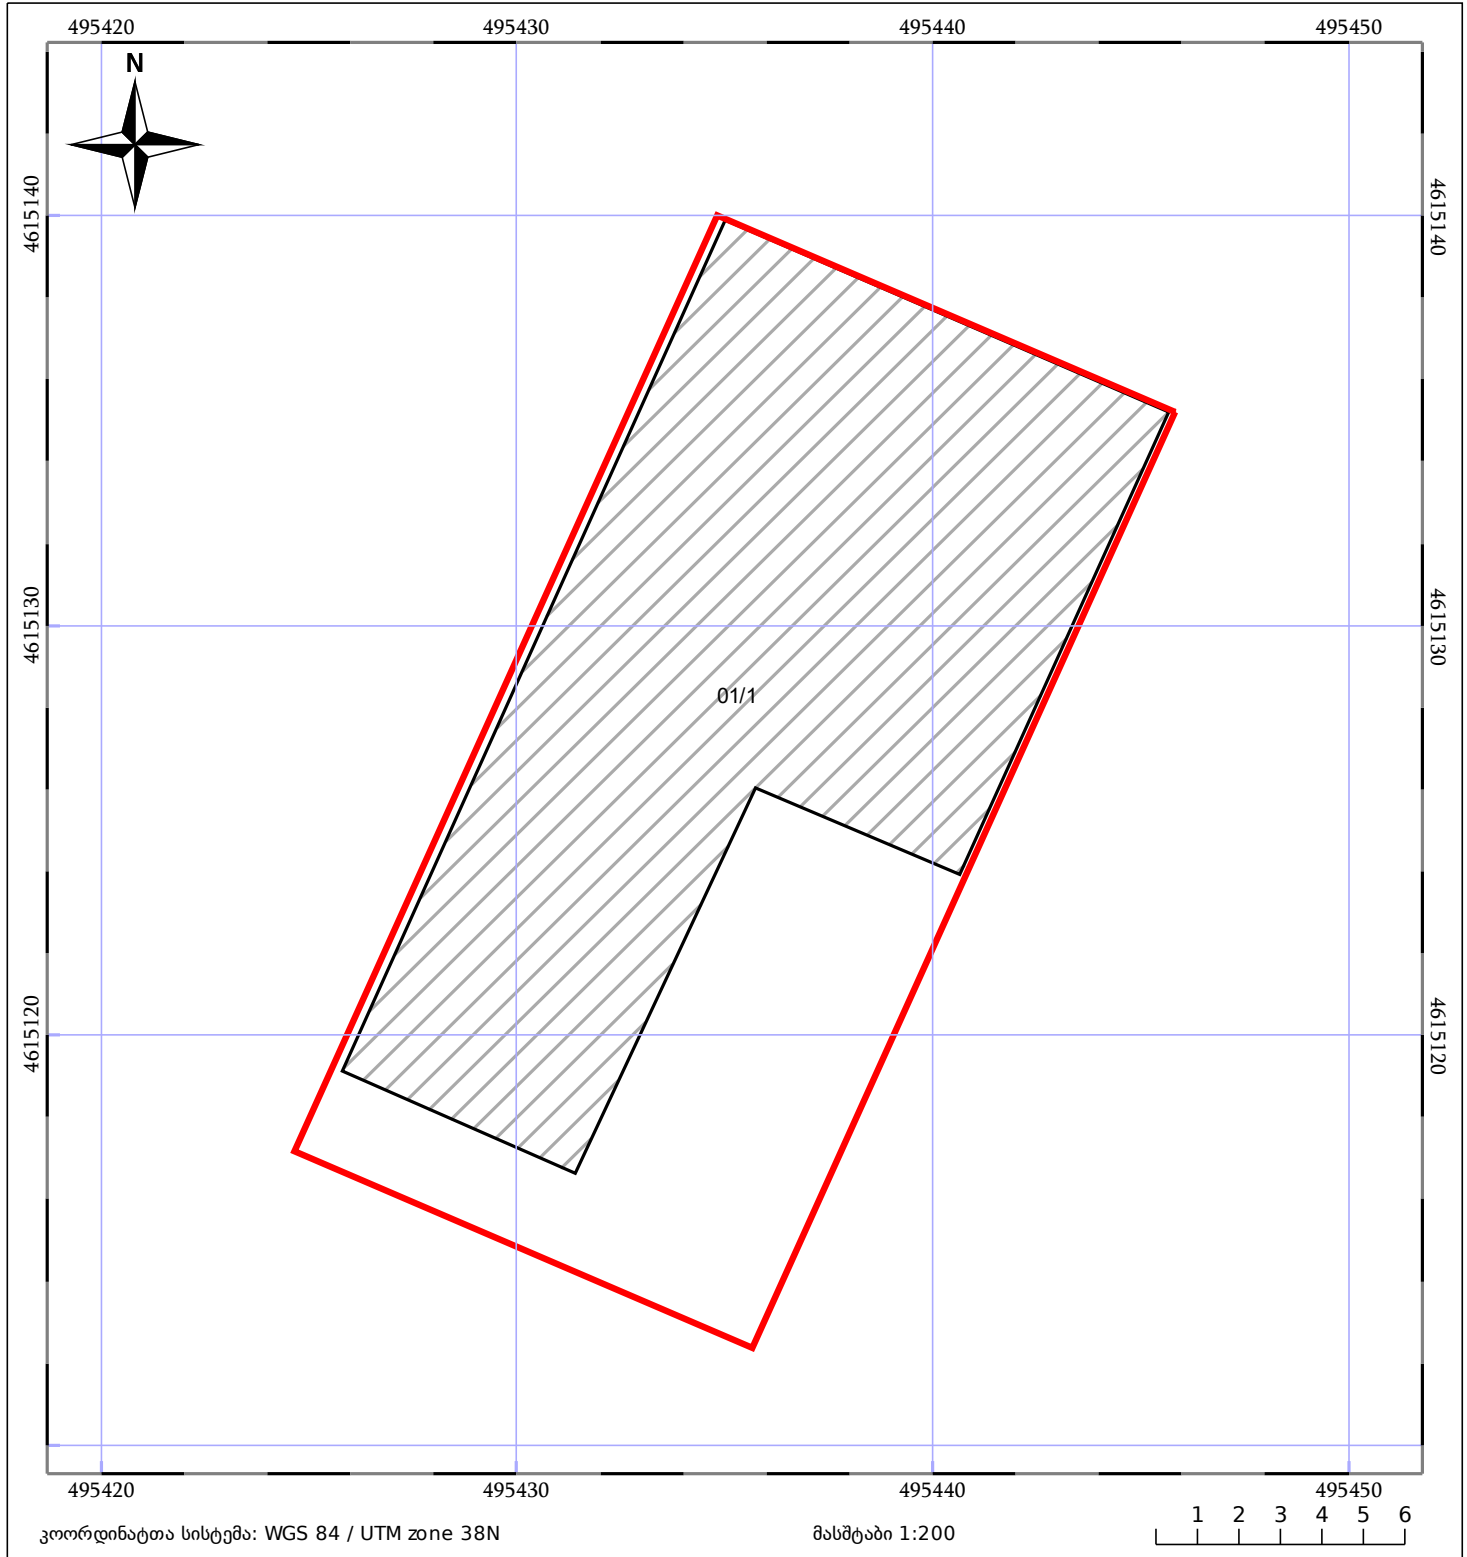

05/25	მშენებარე ნაგებობა		ნაკვეთის საკადასტრო საზღვარი	05/25	შენობა/ნაგებობა
	საზოგადოებრივი ნაგებობა		ტყის ფონდი		ვალდებულება