



საკადასტრო გეგმა

საჯარო რეესტრის ეროვნული
სააგენტო

საკადასტრო კოდი: **01.14.08.001.600**

განცხადების ნომერი: **882020695731**


მომზადების თარიღი: **01/10/2020**

ნაკვეთის დანიშნულება:

ფართობი:

არასასოფლო სამეურნეო

4133 კვ.მ (WGS 84 / UTM zone 38N)

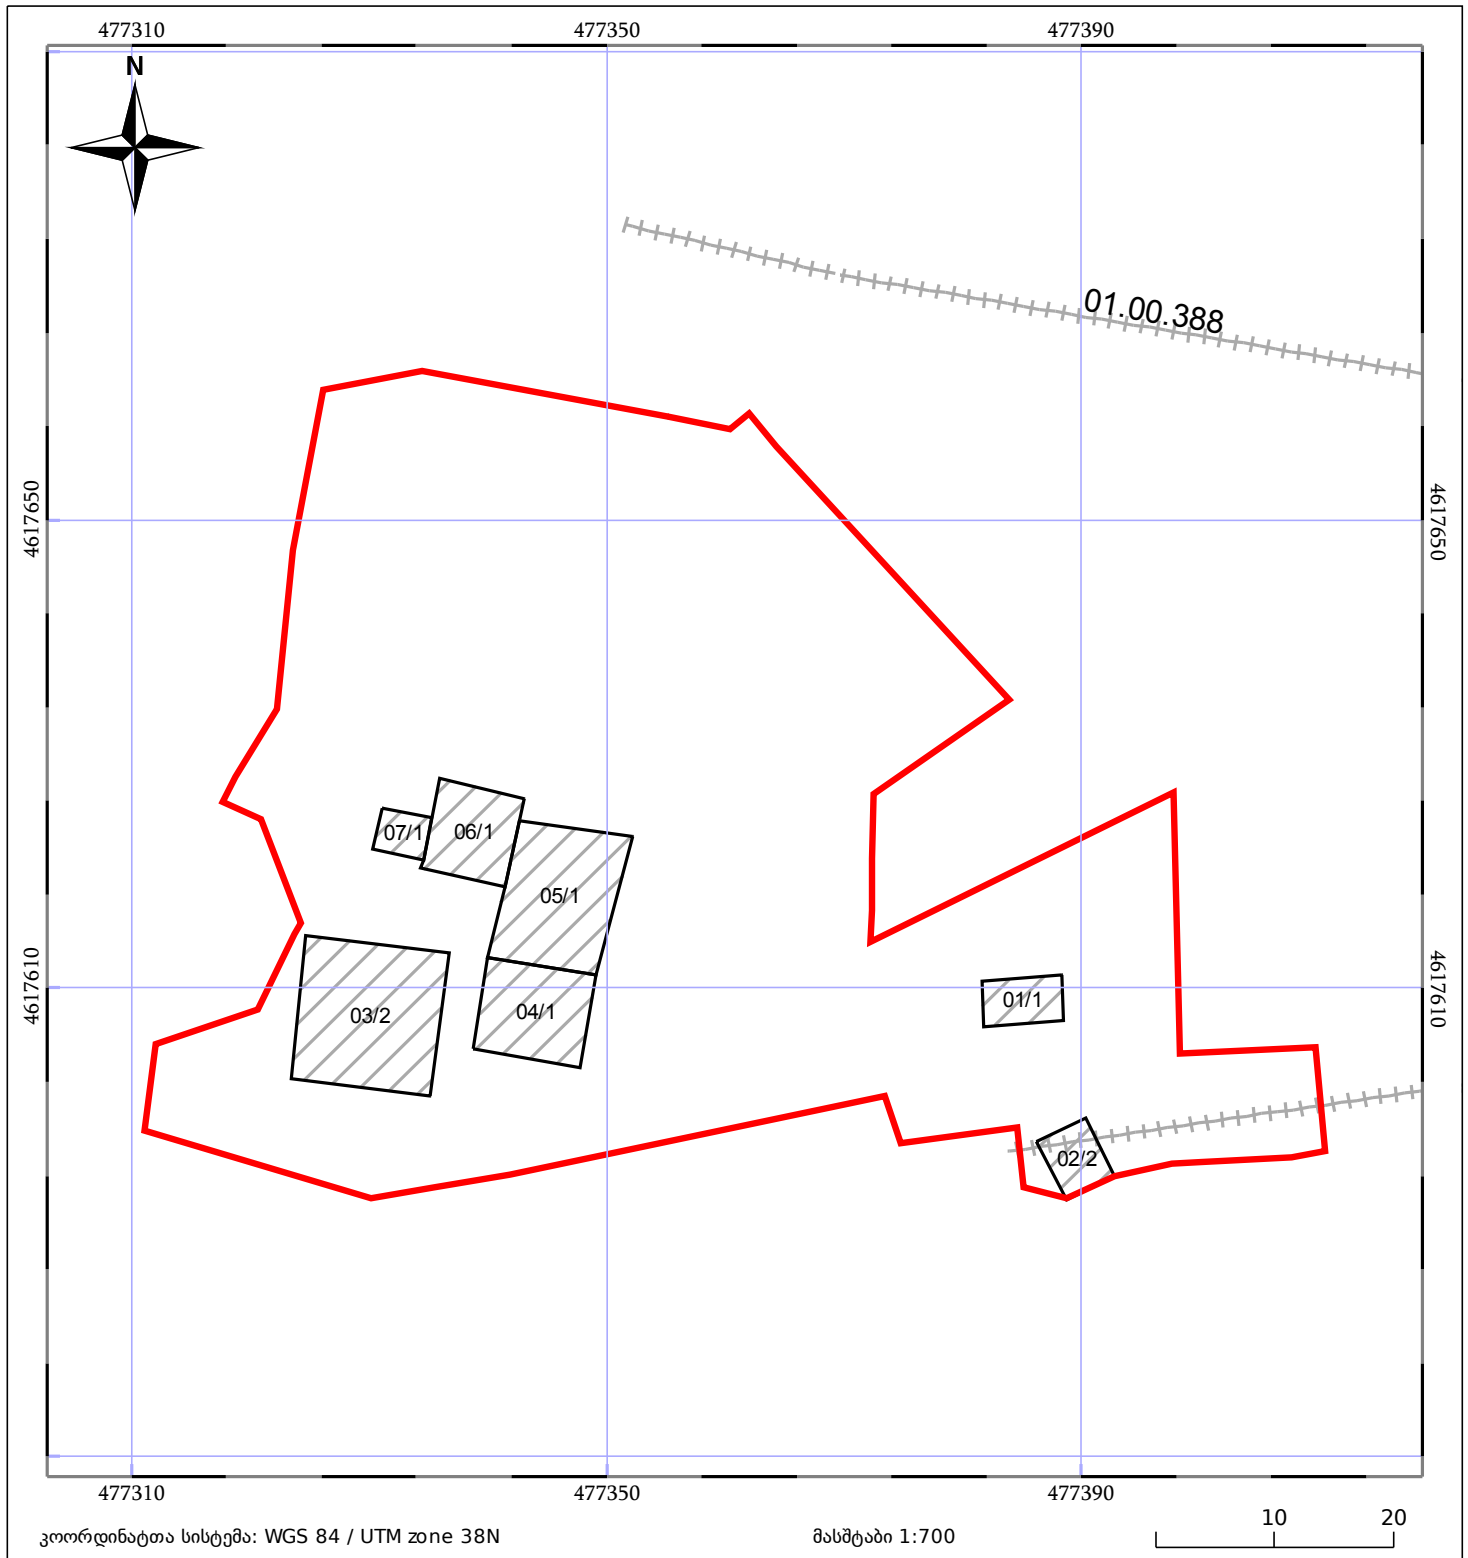

05/25 მშენებარე ნაგებობა

05/25 მენობა/ნაგებობა

ტყის ფონდი

ნაკვეთის საკადასტრო საზღვარი

ხაზობრივი ნაგებობა

ვალდებულება