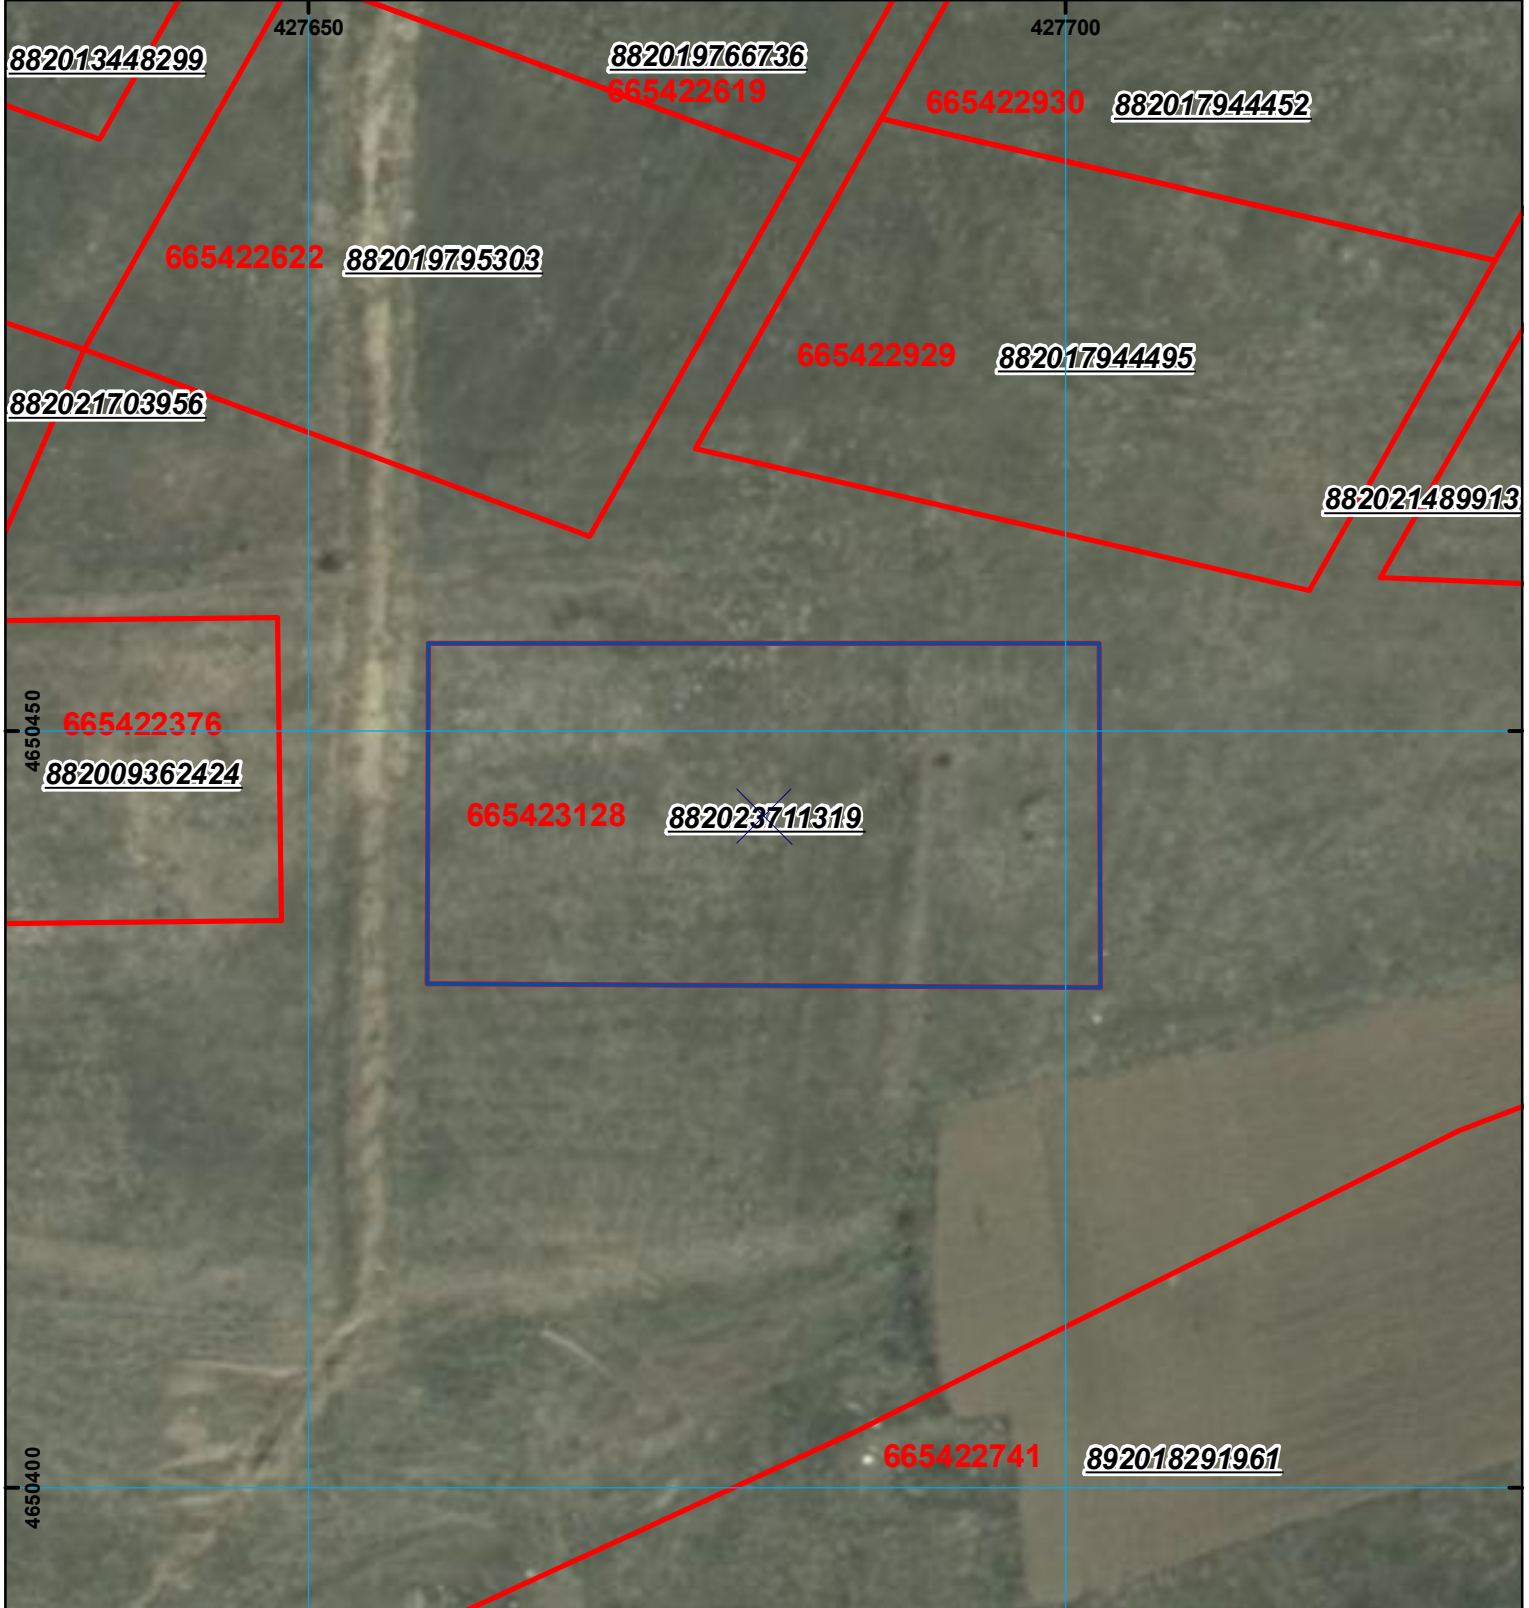
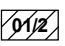
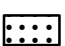
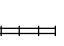

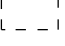



მიწის ნაკვეთის საკადასტრო კოდი: 66 54 23 128
 განცხადების რეგისტრაციის ნომერი: 882023711319
 მიწის ნაკვეთის ფართობი: 1001 კვ.მ.
 მომზადების თარიღი: 10.07.23



	შენიშვნა-ნაგებობა, პირობითი ნომერი/სართულიანობა		ვალდებულება		საზობრივი ნაგებობა
	მიწის ნაკვეთის საკადასტრო საზღვარი		შშენებარე ნაგებობა		



UTM (საერთაშორისო) სისტემის კოორდ.