




საქართველოს იუსტიციის სამინისტრო
საჯარო რეგისტრის ეროვნული სააგენტო


საკადასტრო გეგმა

საჯარო რეგისტრის
ეროვნული სააგენტო

მიწის ნაკვეთის საკადასტრო კოდი: 01.16.08.008.060
განცხადების რეგისტრაციის ნომერი: 882014642226
მიწის ნაკვეთის ფართობი: 803 კვ.მ.
დანიშნულება: არასასოფლო-სამეურნეო
მომზადების თარიღი 28.11.14

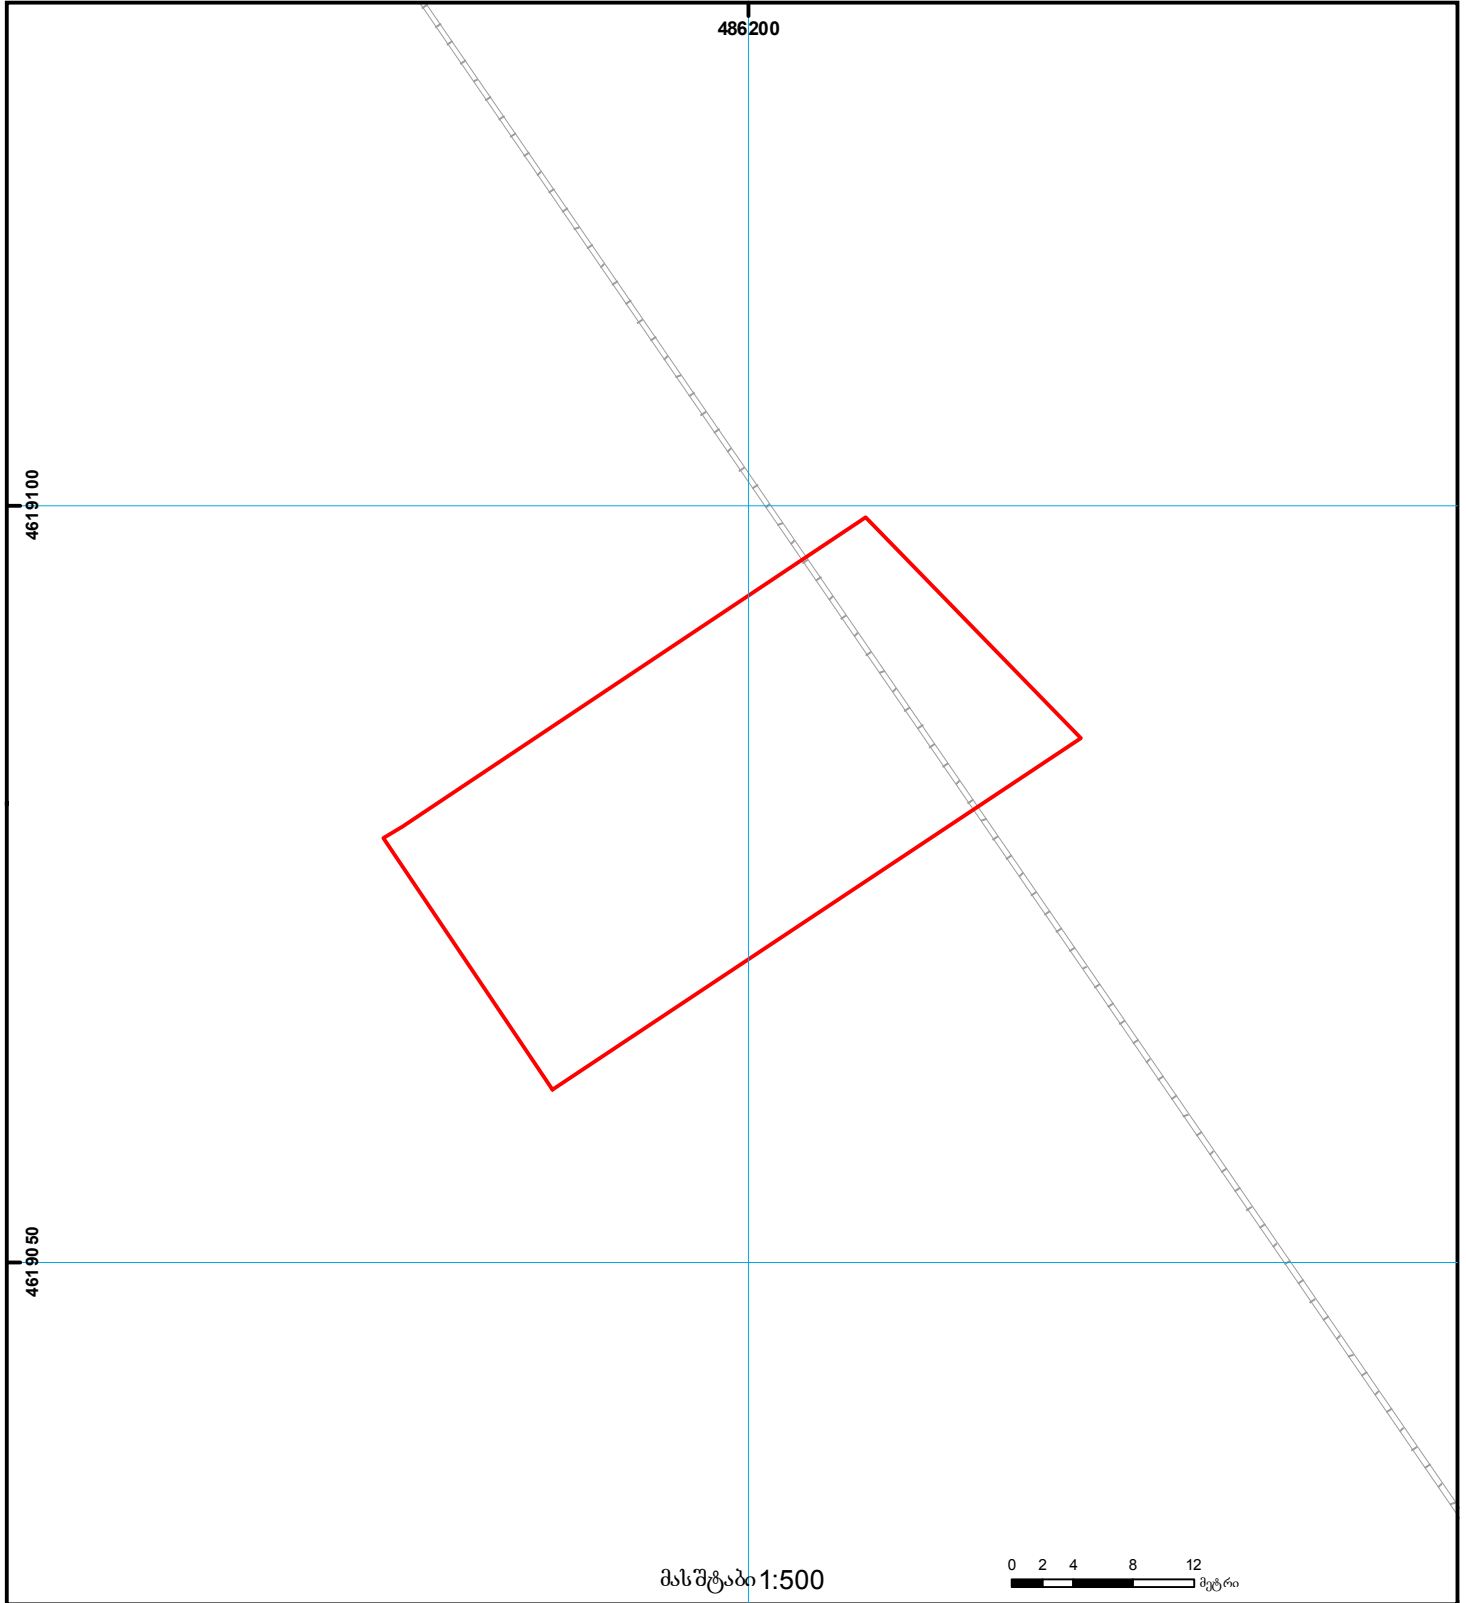

მასშტაბი 1:500

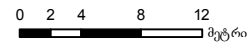

- | | | | |
|--------------------------------------------------|--------------------|----------------------|---------------------------------------|
| შენობა-ნაგებობა,
პირობითი ნომერი/სართულიანობა | ვადღებულება | საზღვრის ნაგებობა | UTM (საერთაშორისო)
სისტემის კოორდ. |
| მიწის ნაკვეთის საკადასტრო საზღვარი | მშენებარე ნაგებობა | მიწის ქვეშა ნაგებობა | |