


მიწის ნაკვეთის საკადასტრო კოდი:
 განცხადების რეგისტრაციის ნომერი:
 მიწის ნაკვეთის ფართობი:
 დანიშნულება:

26 24 13 291
 882019126435
 8505 კვ.მ.

მომხმარებლის თარიღი:

22.02.19

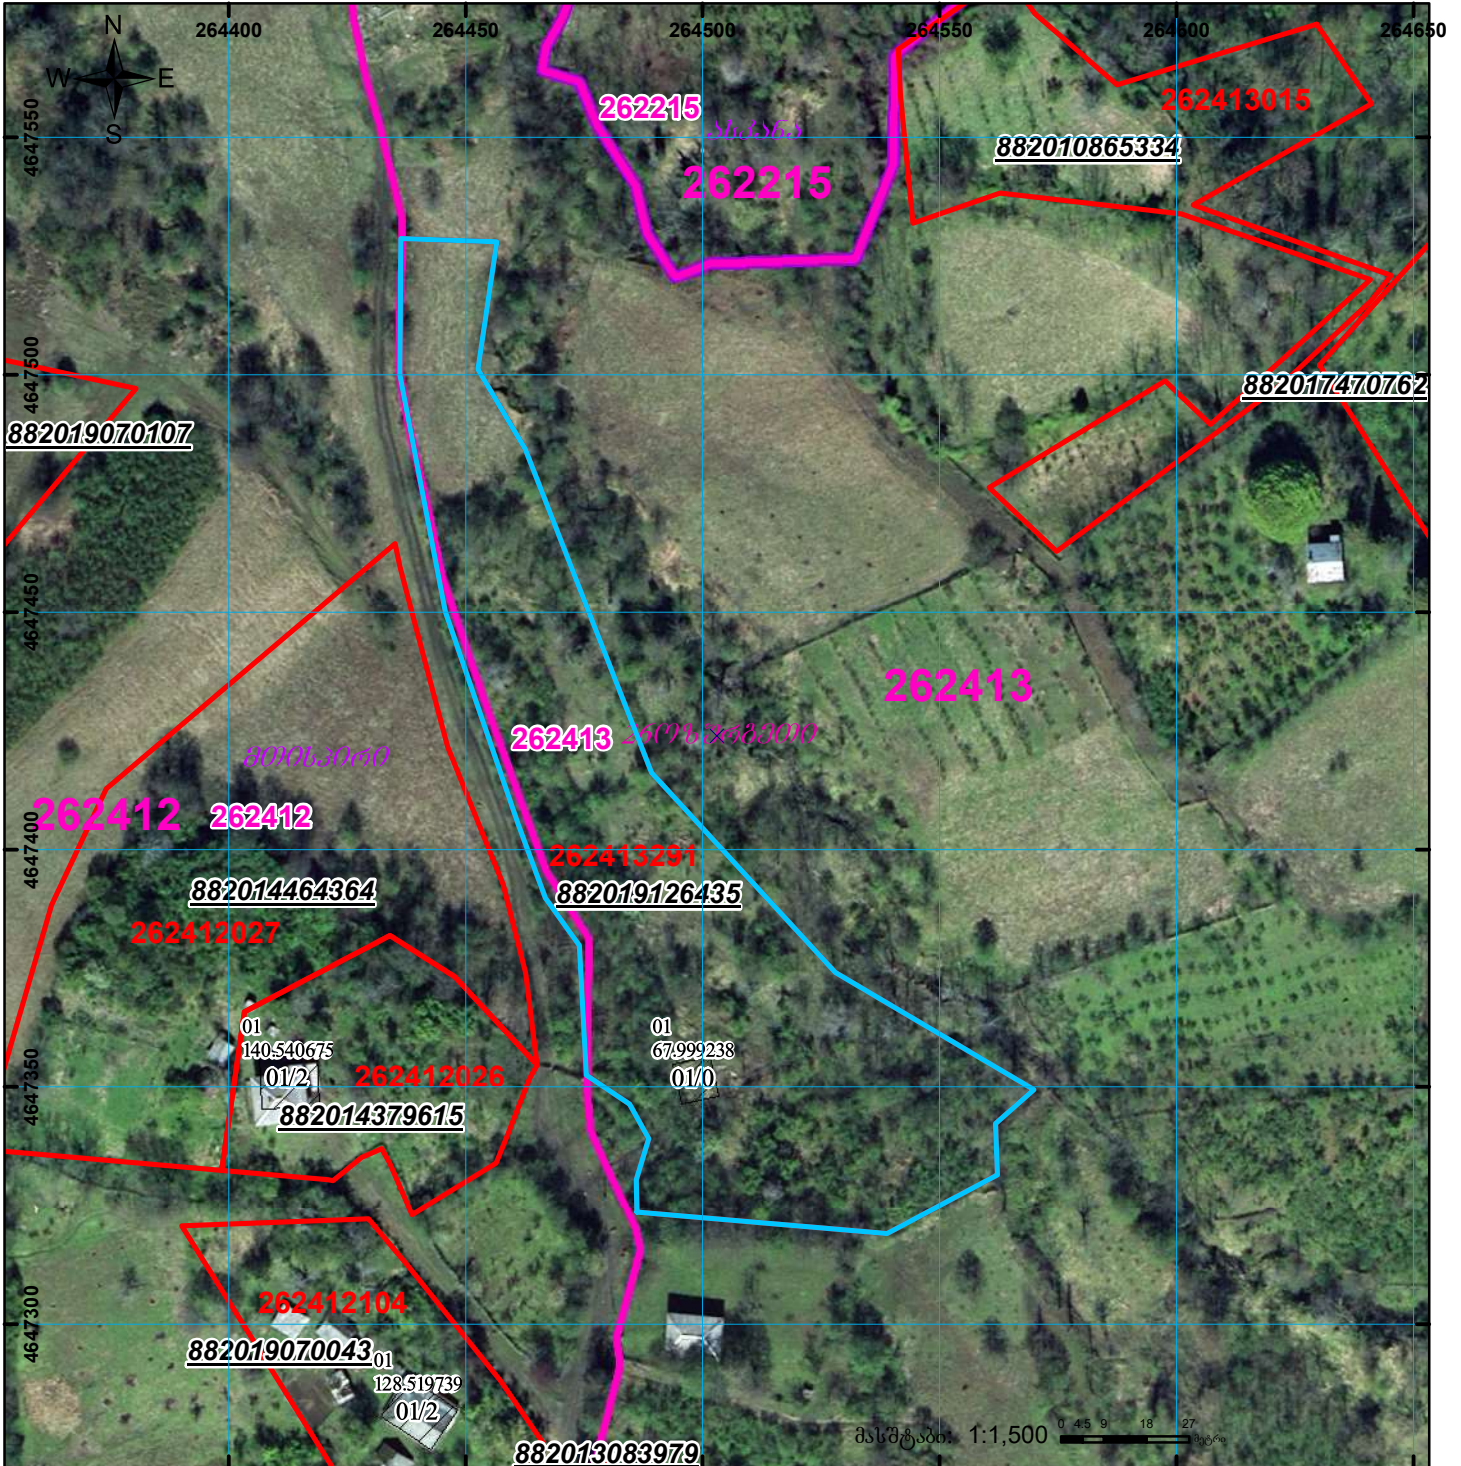

	შენიშნული ნაგებობა, პირობითი ნომერი/სართულიანობა		ვალდებულება		ხაზობრივი ნაგებობა
	მიწის ნაკვეთის საკადასტრო საზღვარი		შუენებარე ნაგებობა		

00°0' 0.00
 UTM (საერთაშორისო) სისტემის კოორდ.