




საკადასტრო გეგმა

საქართველოს რეესტრის ეროვნული
სააგენტო

საკადასტრო კოდი: 29.09.46.988
განცხადების ნომერი: 882022334066
მომზადების თარიღი: 01/06/2022

ნაკვეთის დანიშნულება: სასოფლო-სამეურნეო
ფართობი: 1327 კვ.მ (WGS 84 / UTM zone 38N)

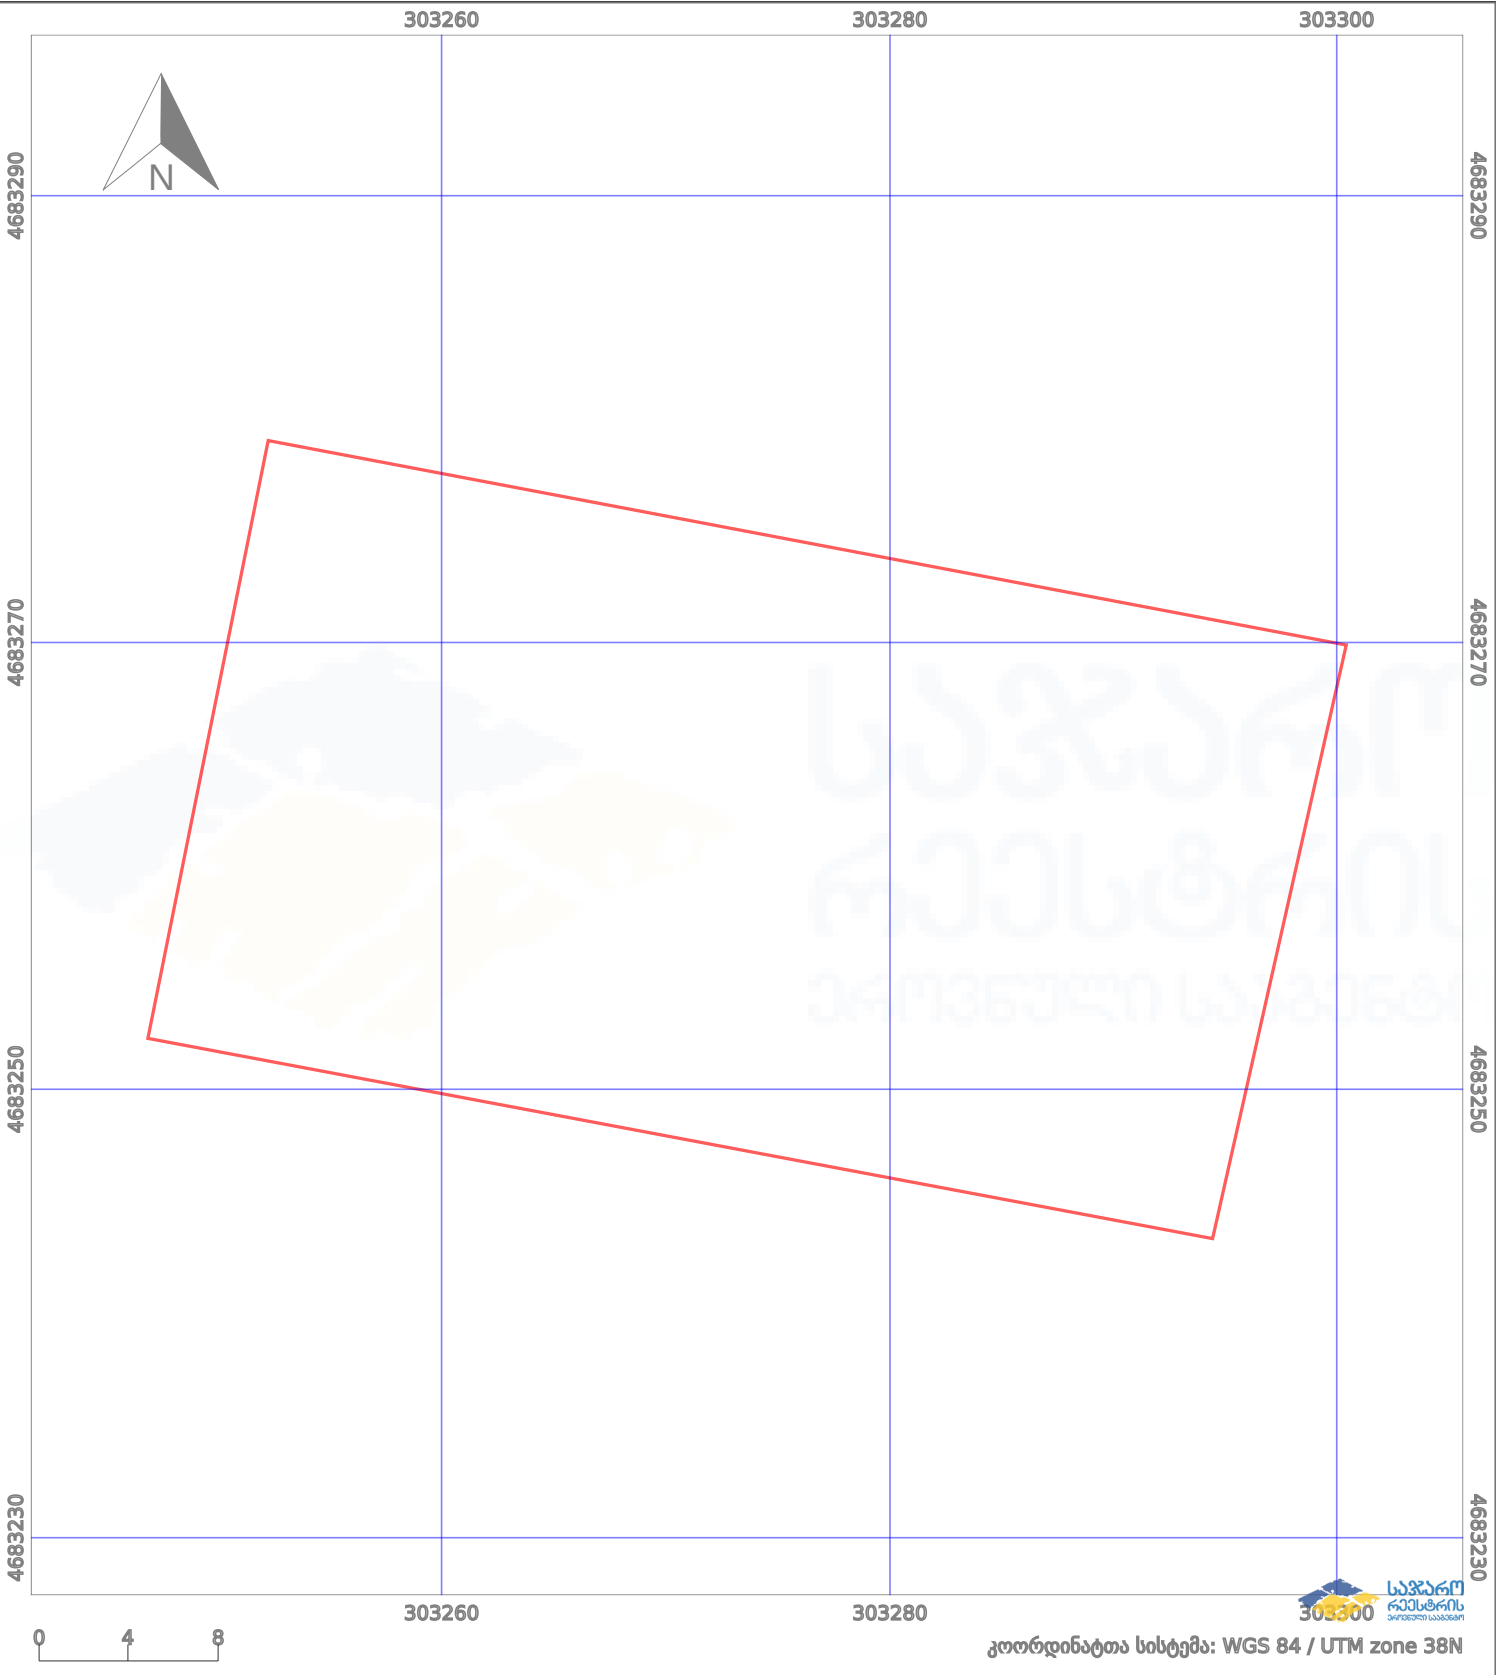

პირობითი აღნიშვნები:					
	ნაკვეთის საზღვარი		მშენებარე ნაგებობა		აშენებული ნაგებობა
	სამობრივი ნაგებობა		ტყის ფონდი		ვალდებულება
					ქარსაფარი ზოლი