



საკადასტრო გეგმა

საჯარო რეესტრის ეროვნული
სააგენტო

საკადასტრო კოდი: **71.56.20.374**

განცხადების ნომერი: **882016491032**


მომზადების თარიღი: **24/10/2016**

ნაკვეთის დანიშნულება:

ფართობი:

სასოფლო-სამეურნეო

1700 კვ.მ (WGS 84 / UTM zone 38N)

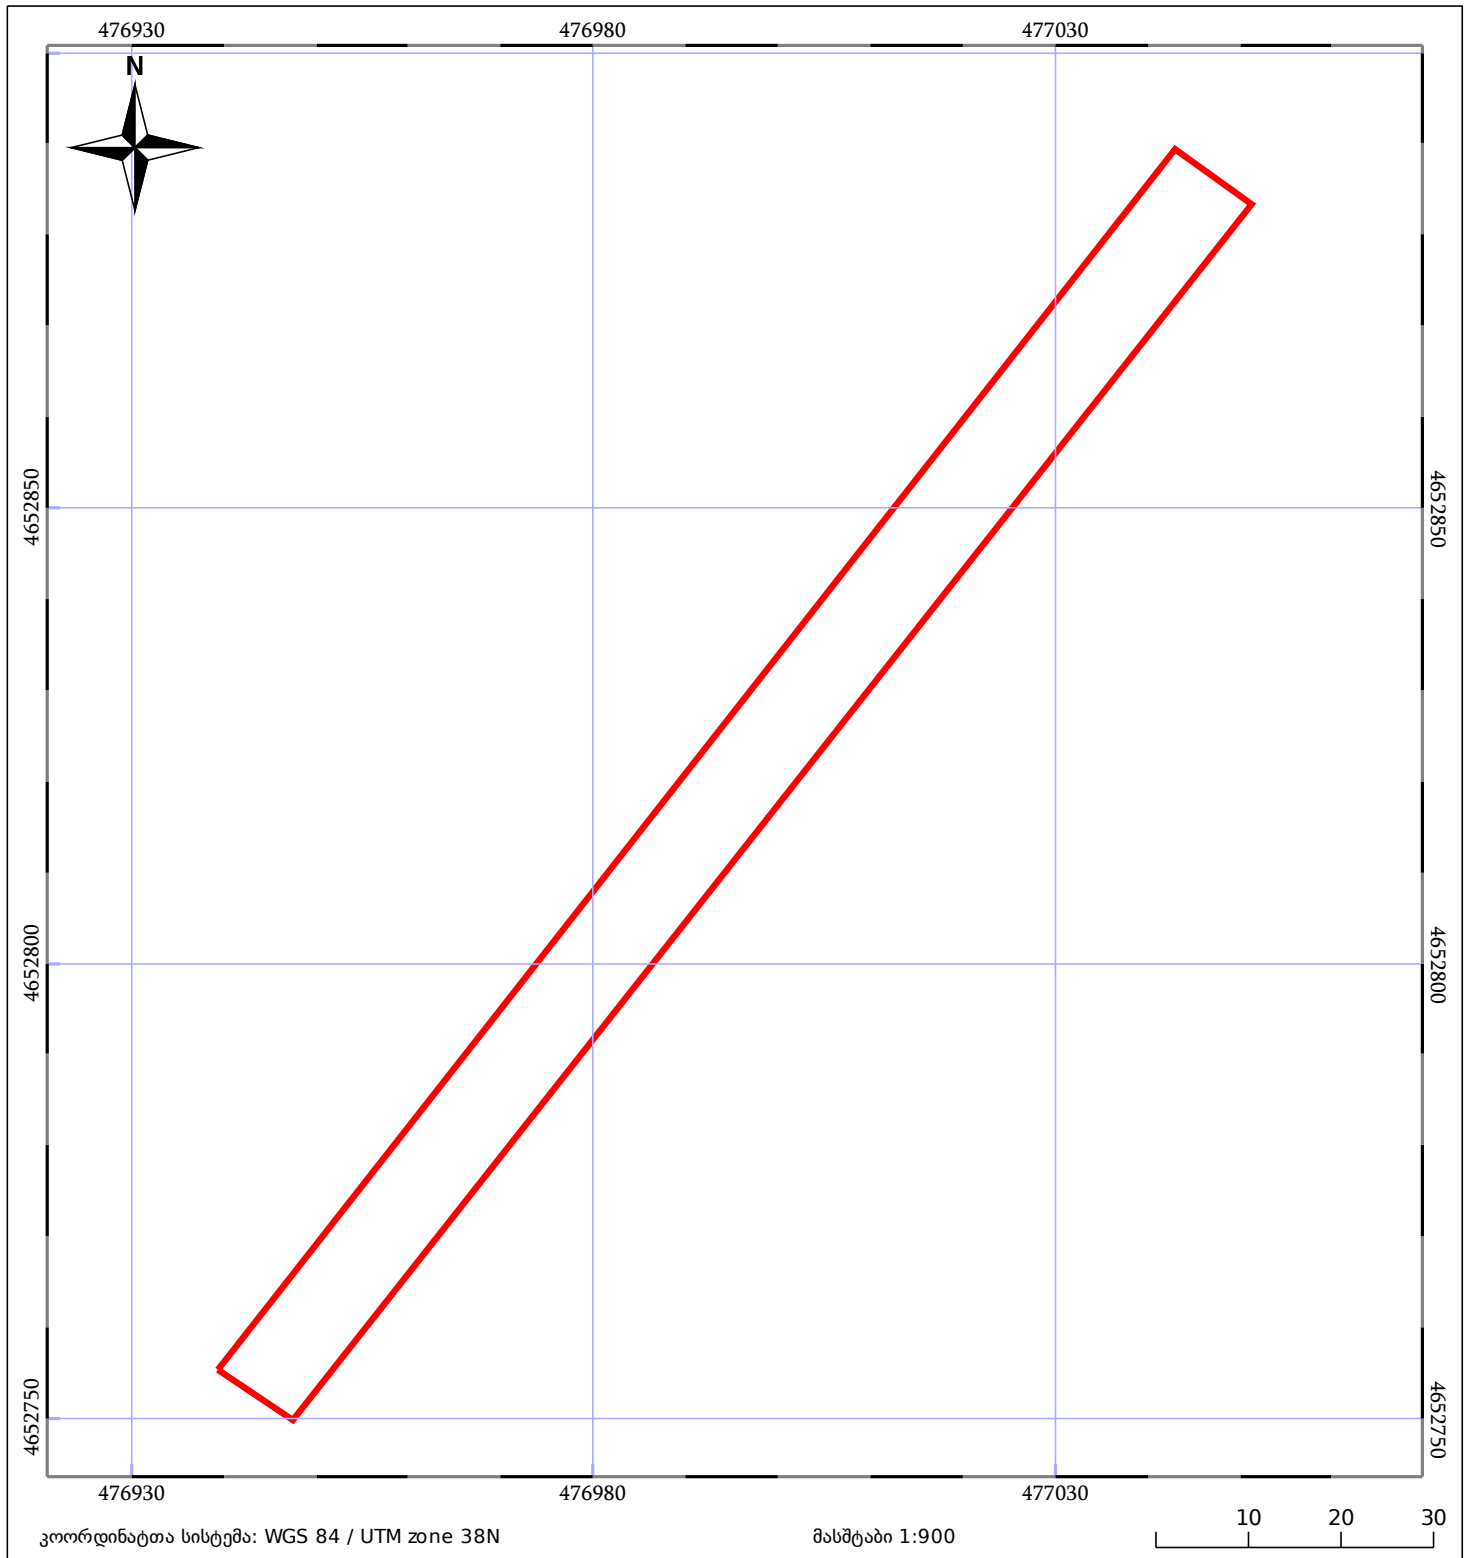

ნაკვეთის საკადასტრო საზღვარი	ხაზობრივი ნაგებობა	ტყის ფონდი
შენობა/ნაგებობა	მშენებარე ნაგებობა	ვალდებულება