



საკადასტრო გეგმა

საჯარო რეესტრის ეროვნული
სააგენტო

საკადასტრო კოდი: **72.12.01.121**

განცხადების ნომერი: **882016447483**


მომზადების თარიღი: **20/07/2016**

ნაკვეთის დანიშნულება:

ფართობი:

სასოფლო-სამეურნეო

840 კვ.მ (WGS 84 / UTM zone 38N)

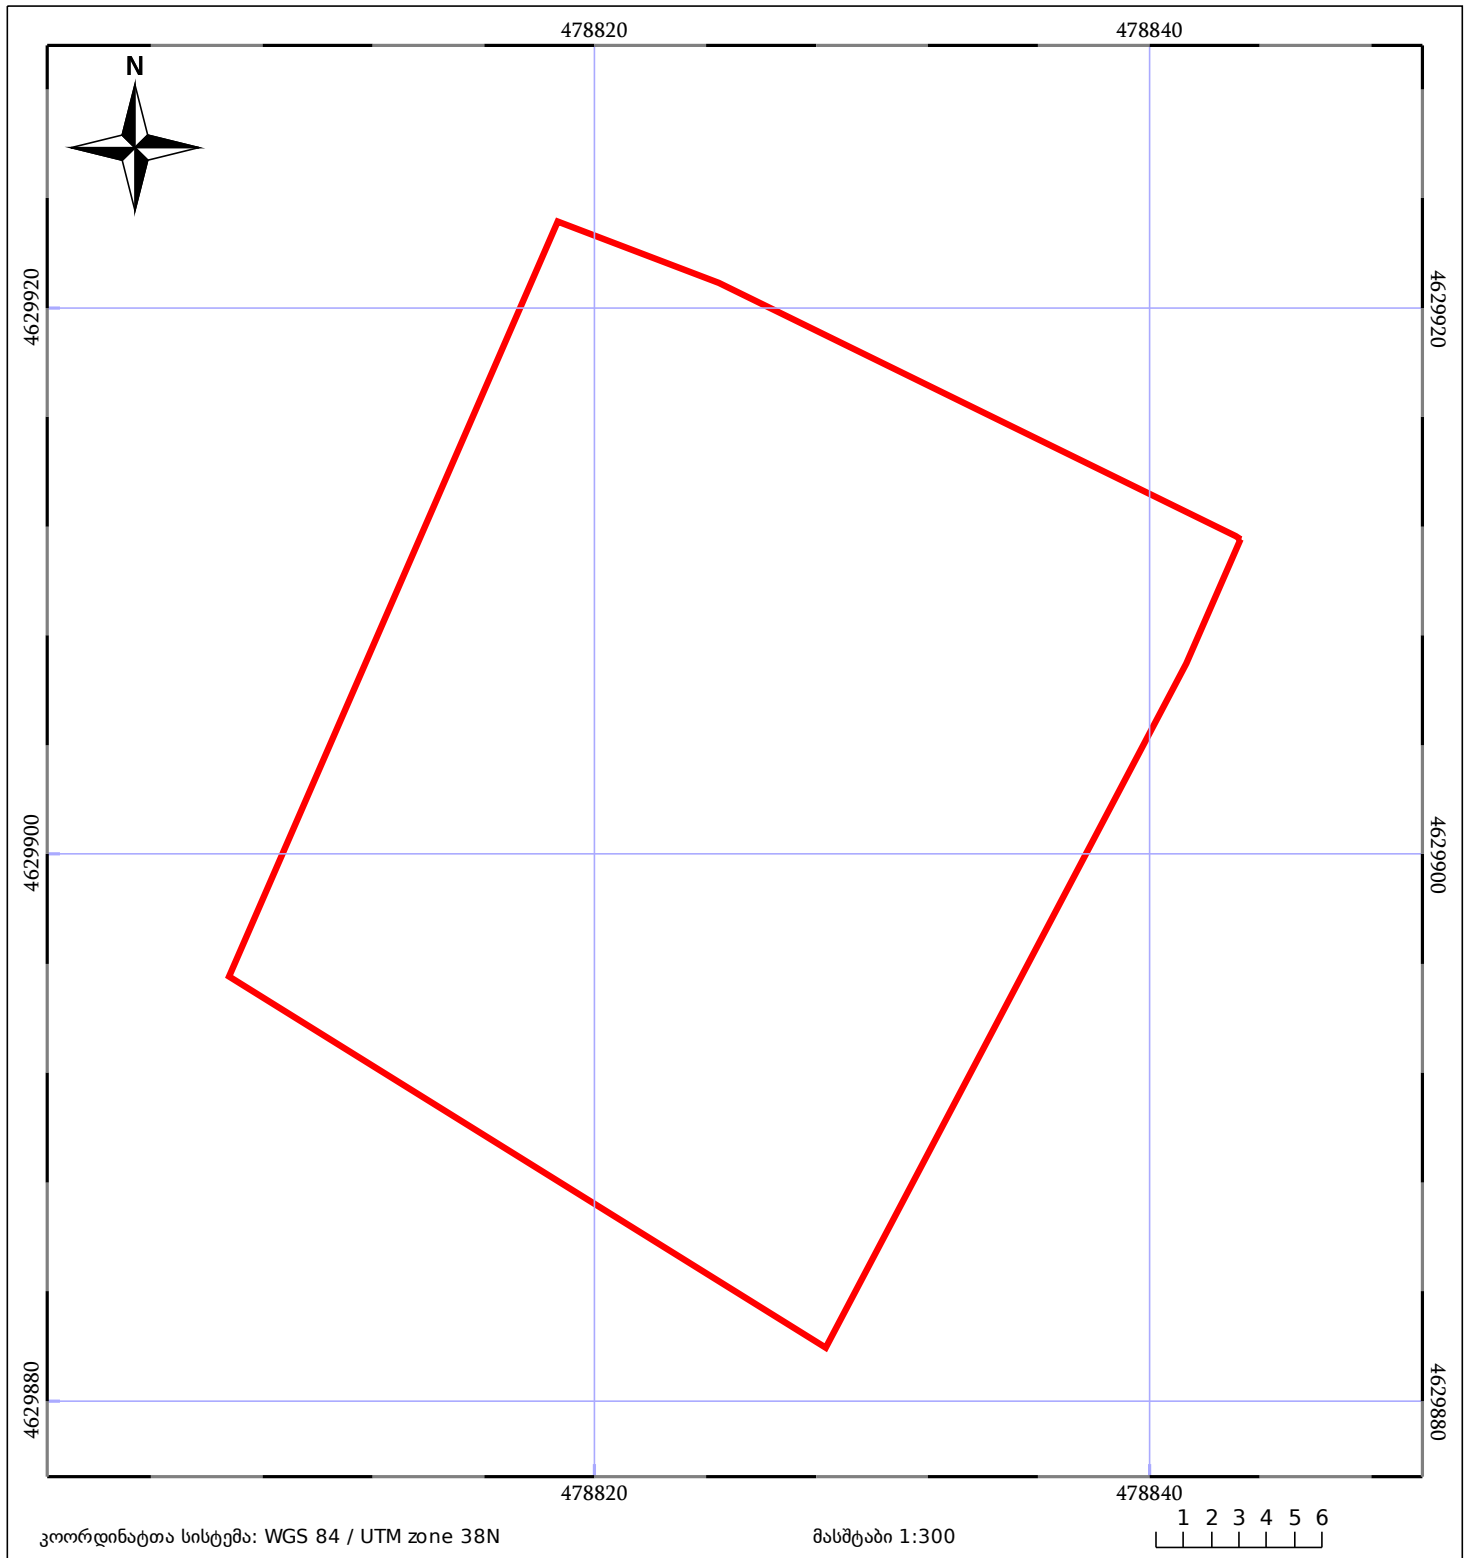

კოორდინატთა სისტემა: WGS 84 / UTM zone 38N

მასშტაბი 1:300

1 2 3 4 5 6

ნაკვეთის საკადასტრო საზღვარი

ხაზობრივი ნაგებობა

ტყის ფონდი

შენიშვნა/ნაგებობა

შენიშვნა/ნაგებობა

ვალდებულება