



საკადასტრო გეგმა

საჯარო რეესტრის ეროვნული
სააგენტო

საკადასტრო კოდი: **01.10.07.007.122**

ნაკვეთის დანიშნულება:

არასასოფლო საშენობო

განცხადების ნომერი: **882023165030**


ფართობი:

4057 კვ.მ (WGS 84 / UTM zone 38N)

მომზადების თარიღი: **14/03/2023**

ვალდებულების ფართობი:

58 კვ.მ (WGS 84 / UTM zone 38N)

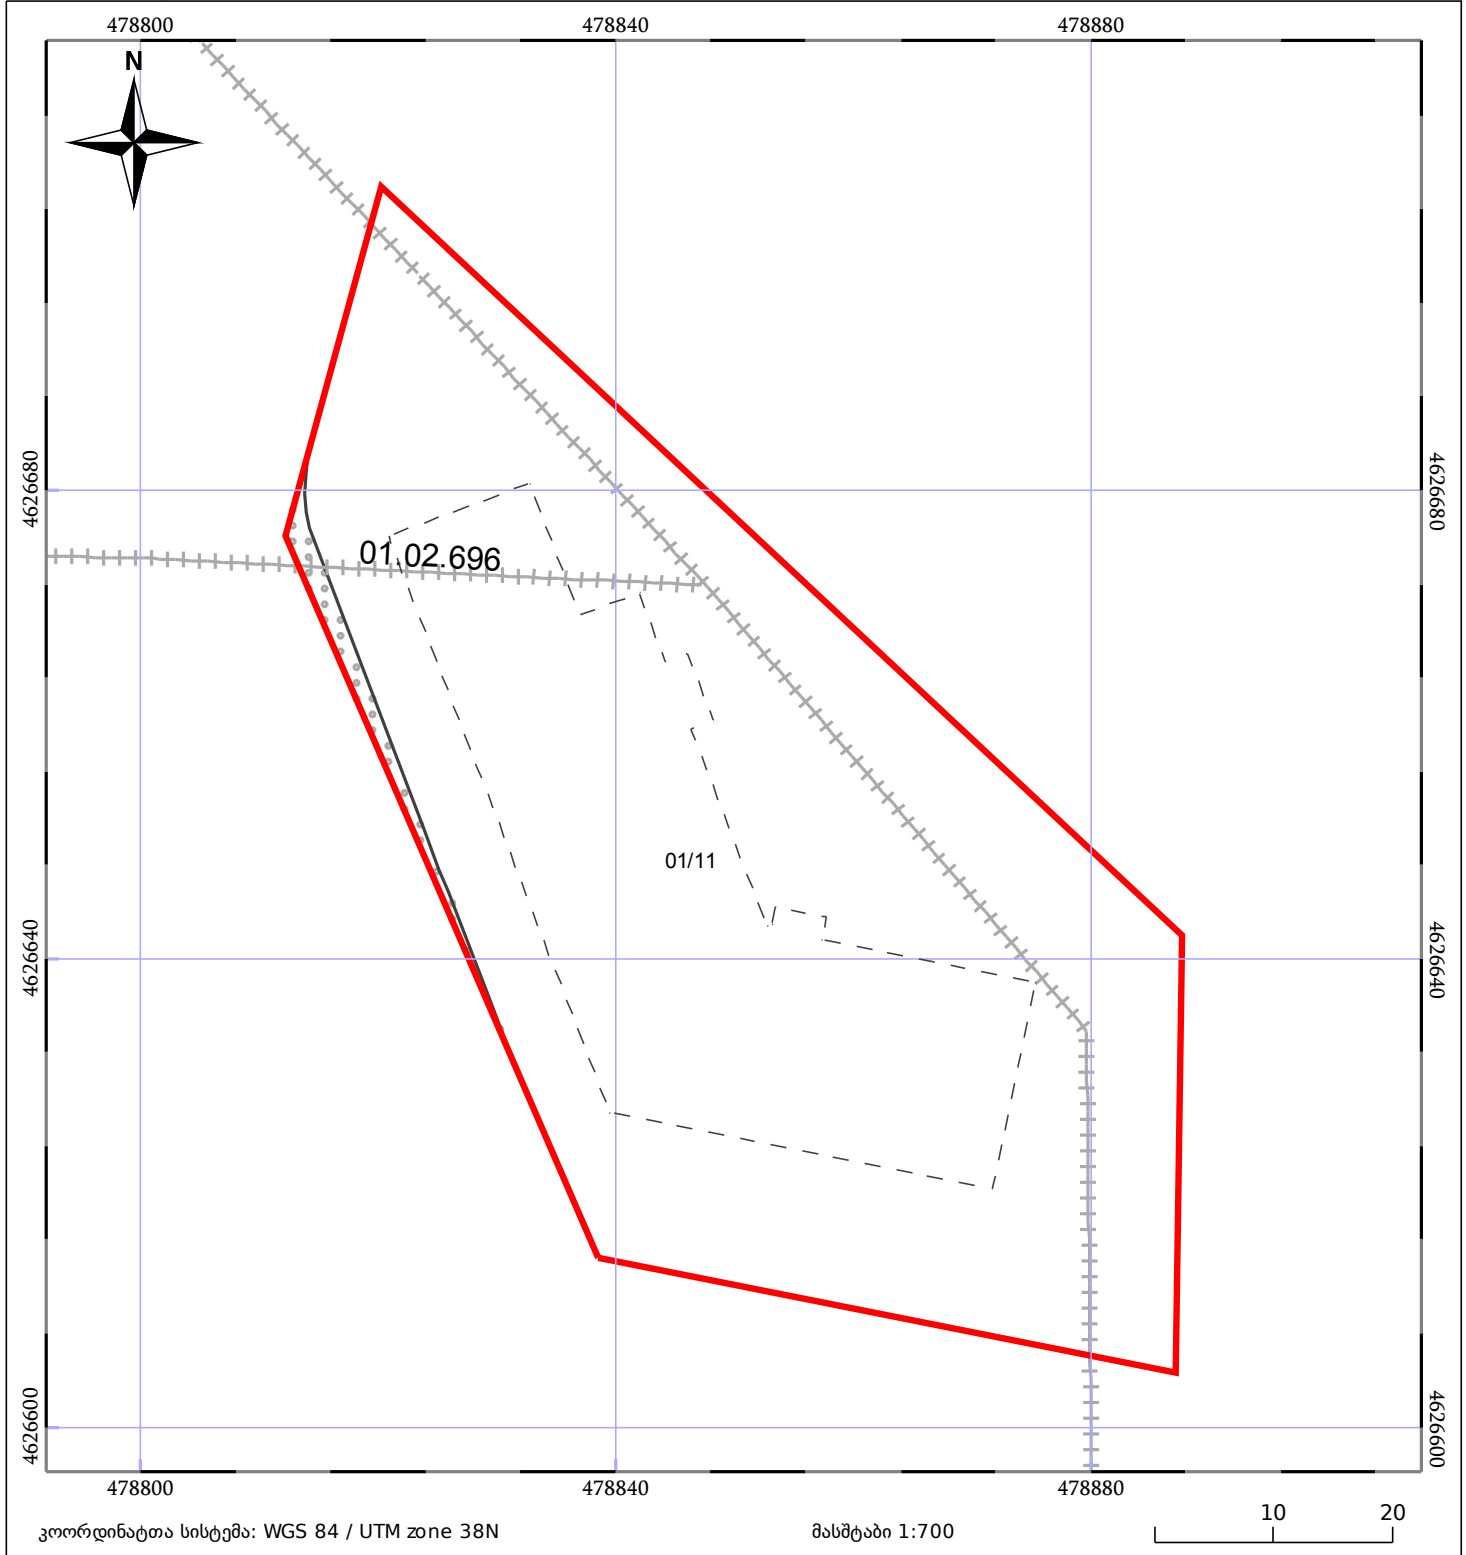

05/25	მშენებარე ნაგებობა		ნაკვეთის საკადასტრო საზღვარი	05/25	შენობა/ნაგებობა
	სამობრივი ნაგებობა		ტყის ფონდი		ვალდებულება