


მიწის ნაკვეთის საკადასტრო კოდი: 731228336
 განცხადების რეგისტრაციის ნომერი: 882021549740
 მიწის ნაკვეთის ფართობი: 3593 კვ.მ.
 დანიშნულება:

მომზადების თარიღი: 23.07.21

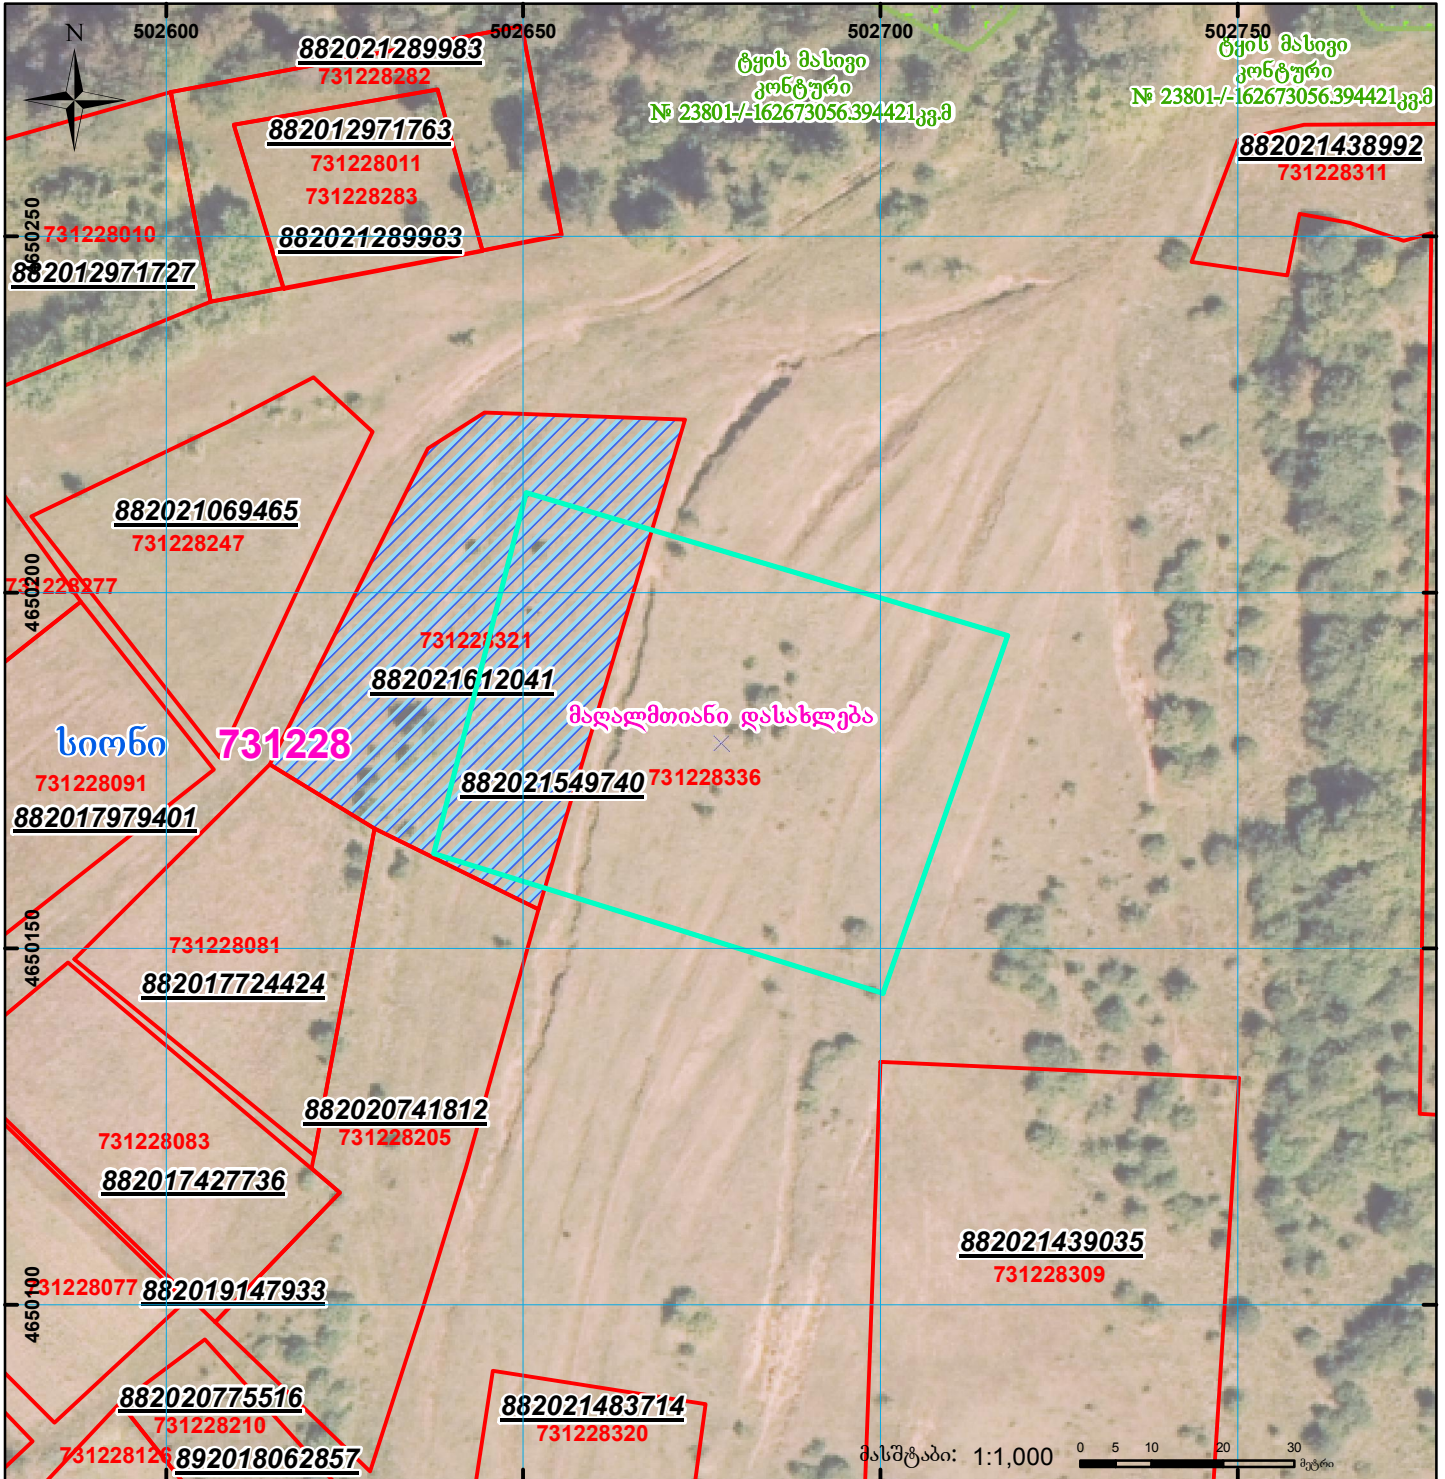

	მიწის ნაკვეთის საკადასტრო სახეჯარი		უწინა-ნაგებობა, პირობითი ნომერი/სართულიანობა		სარეგისტრაციოდ წარმოდგენილი ნაკვეთი
	ვაღდებულება		მშენებარე ნაგებობა		საზობრივი ნაგებობა