



საკადასტრო გეგმა

საჯარო რეესტრის ეროვნული
სააგენტო

საკადასტრო კოდი: **05.34.28.087**

განცხადების ნომერი: **892023081371**

მომზადების თარიღი: **16/10/2023**


ნაკვეთის დანიშნულება:

ფართობი:

არასასოფლო საშენობო

601 კვ.მ (WGS 84 / UTM zone 38N)

600 კვ.მ (WGS 84 / UTM zone 37N)

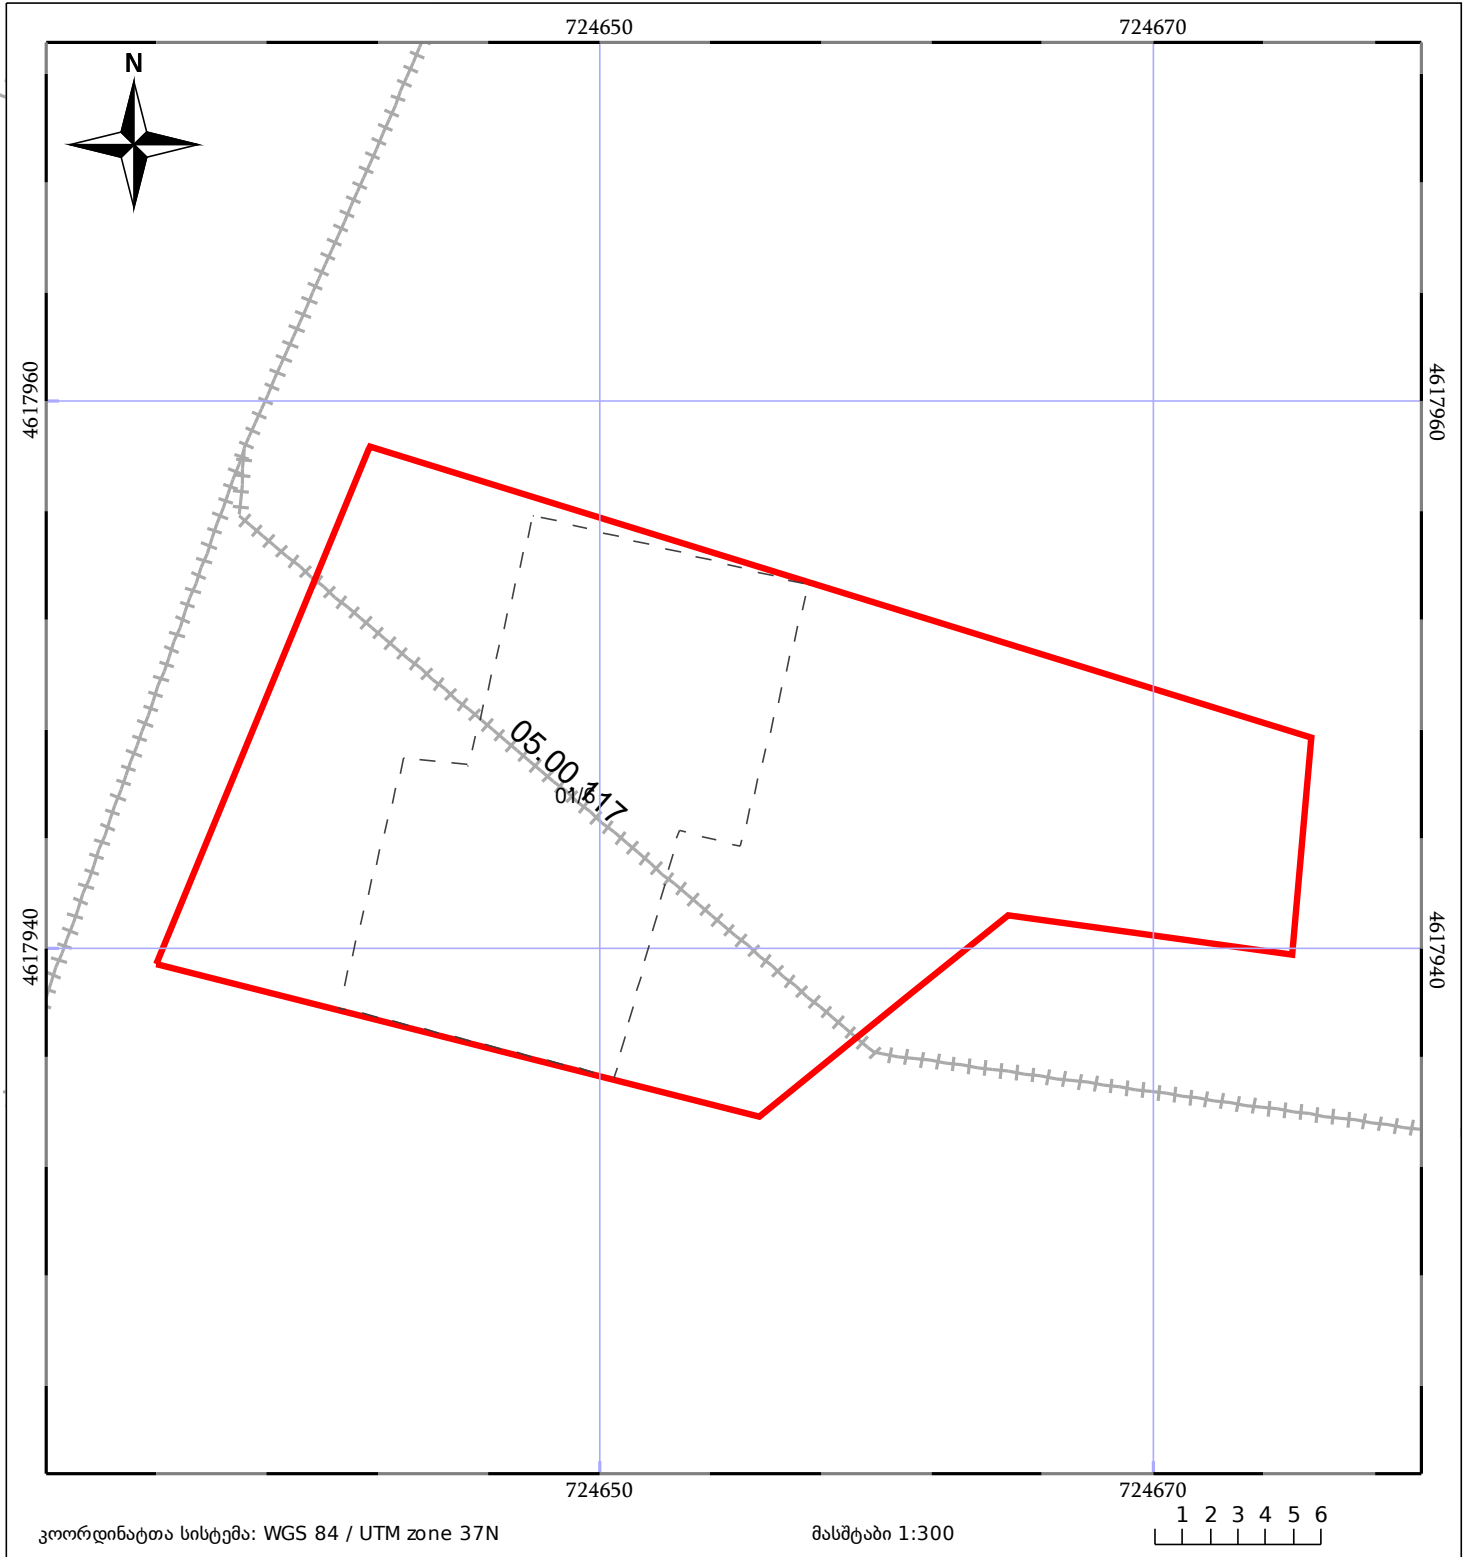

05/25 მშენებარე ნაგებობა

ხაზობრივი ნაგებობა

ნაკვეთის საკადასტრო საზღვარი

ტყის ფონდი

05/25 შენობა/ნაგებობა

ვალდებულება