



საკადასტრო გეგმა

საჯარო რეესტრის ეროვნული
სააგენტო

საკადასტრო კოდი: **43.04.42.106**

ნაკვეთის დანიშნულება:

სასოფლო-სამეურნეო


განცხადების ნომერი: **892018571237**

ფართობი:

10001 კვ.მ (WGS 84 / UTM zone 38N)

მომზადების თარიღი: **24/07/2018**

10000 კვ.მ (WGS 84 / UTM zone 37N)

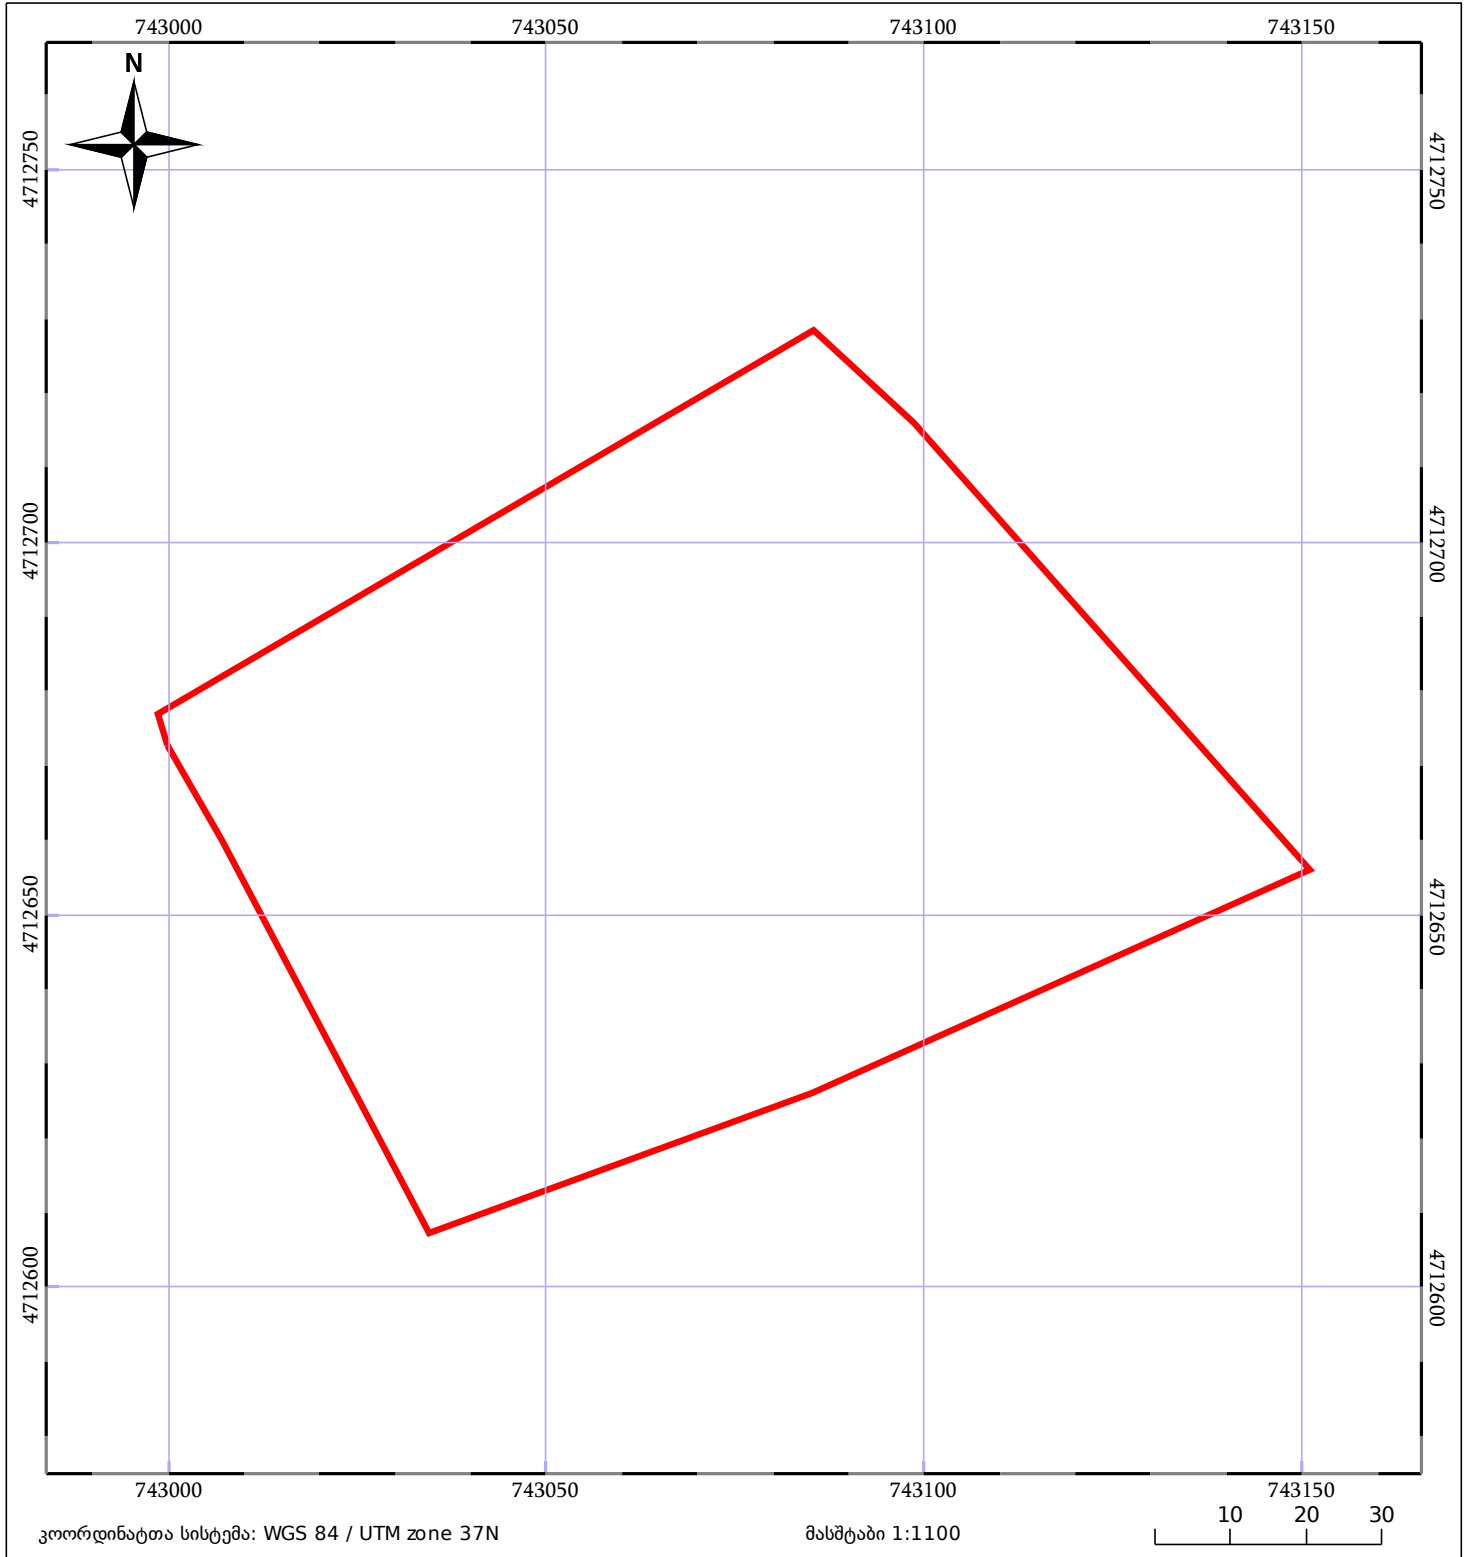

05/25	მშენებარე ნაგებობა	05/25	შენობა/ნაგებობა		ტყის ფონდი
	ნაკვეთის საკადასტრო საზღვარი		საზოგადოებრივი ნაგებობა		ვალდებულება