




# საკადასტრო გეგმა

საჯარო რეესტრის ეროვნული  
სააგენტო

საკადასტრო კოდი: **81.07.04.810**  
განცხადების ნომერი: **882022761451**  
მომზადების თარიღი: **25/10/2022**

ნაკვეთის დანიშნულება: **სასოფლო-სამეურნეო**  
ფართობი: **6000 კვ.მ (WGS 84 / UTM zone 38N)**

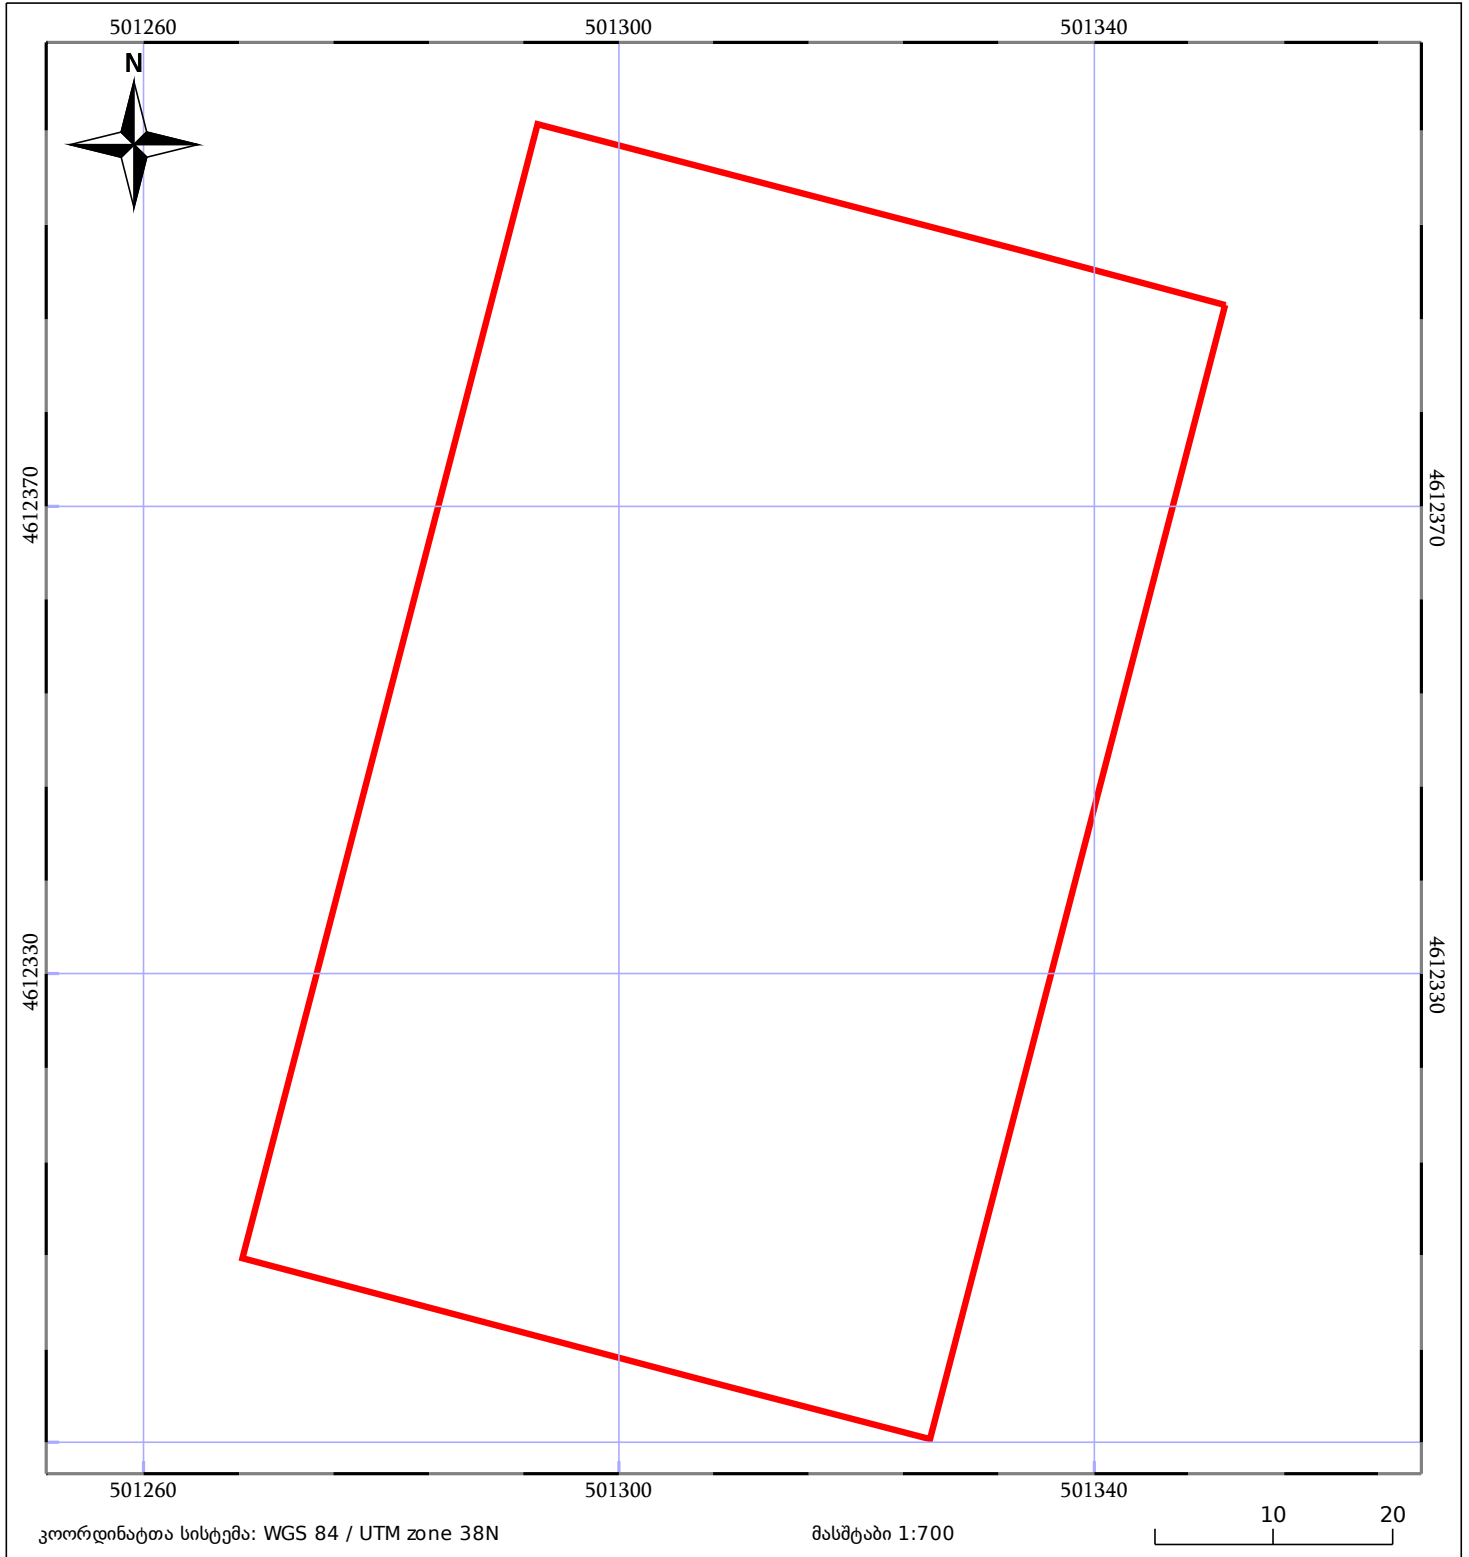

|                          |                              |                       |
|--------------------------|------------------------------|-----------------------|
| 05/25 მშენებარე ნაგებობა | ნაკვეთის საკადასტრო საზღვარი | 05/25 შენობა/ნაგებობა |
| საზოგადოებრივი ნაგებობა  | ტყის ფონდი                   | ვალდებულება           |