



საქართველოს იუსტიციის სამინისტრო  
საჯარო რეგისტრის ეროვნული სააგენტო

საკადასტრო გეგმა

მიწის ნაკვეთის საკადასტრო კოდი: 53 07 45 211


ბანცხალების რეგისტრაციის ნომერი: 882012573144

მიწის ნაკვეთის ფართობი: 1504 კვ.მ.

ღანიშნულება: სასოფლო-სამეურნეო

კატეგორია:

გომზადების თარიღი: 24.08.2012

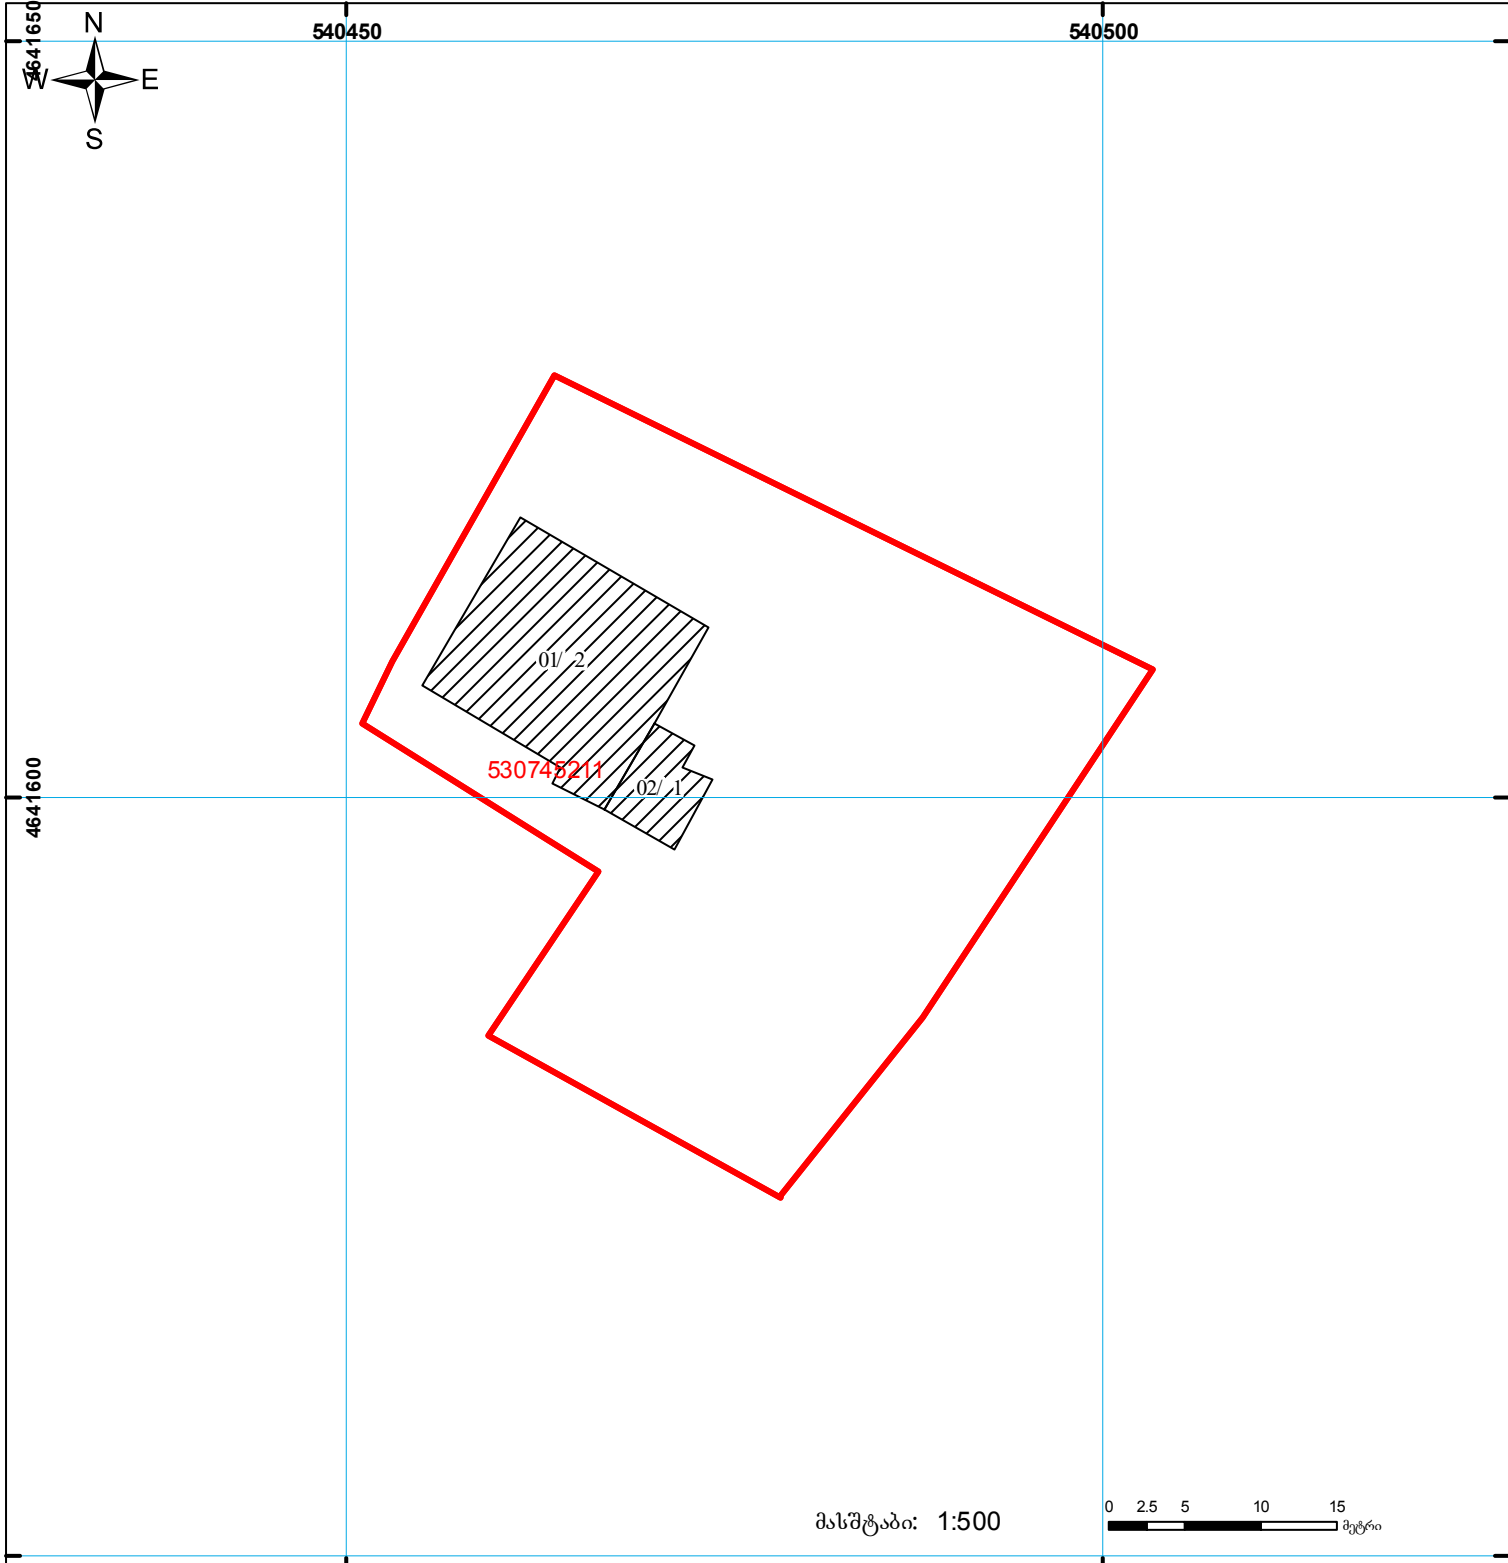

მასშტაბი: 1:500

0 2.5 5 10 15 მეტრი

	შენობა-ნაგებობა, პირობითი ნომერი/სართულ ანობა		ვალდებულება		საზობრივი ნაგებობა
	მიწის ნაკვეთის საკადასტრო საზღვარი		მშენებარე ნაგებობა		სახელმწიფო ტყის ფონდი

0.00  
000  
UTM (საერთაშორისო) სისტემის კოორდ.