




# საკადასტრო გეგმა

საჯარო რეესტრის ეროვნული  
სააგენტო

საკადასტრო კოდი: **72.09.25.089**  
განცხადების ნომერი: **882017017658**  
მომზადების თარიღი: **01/02/2017**

ნაკვეთის დანიშნულება: **სასოფლო-სამეურნეო**  
ფართობი: **3351 კვ.მ (WGS 84 / UTM zone 38N)**

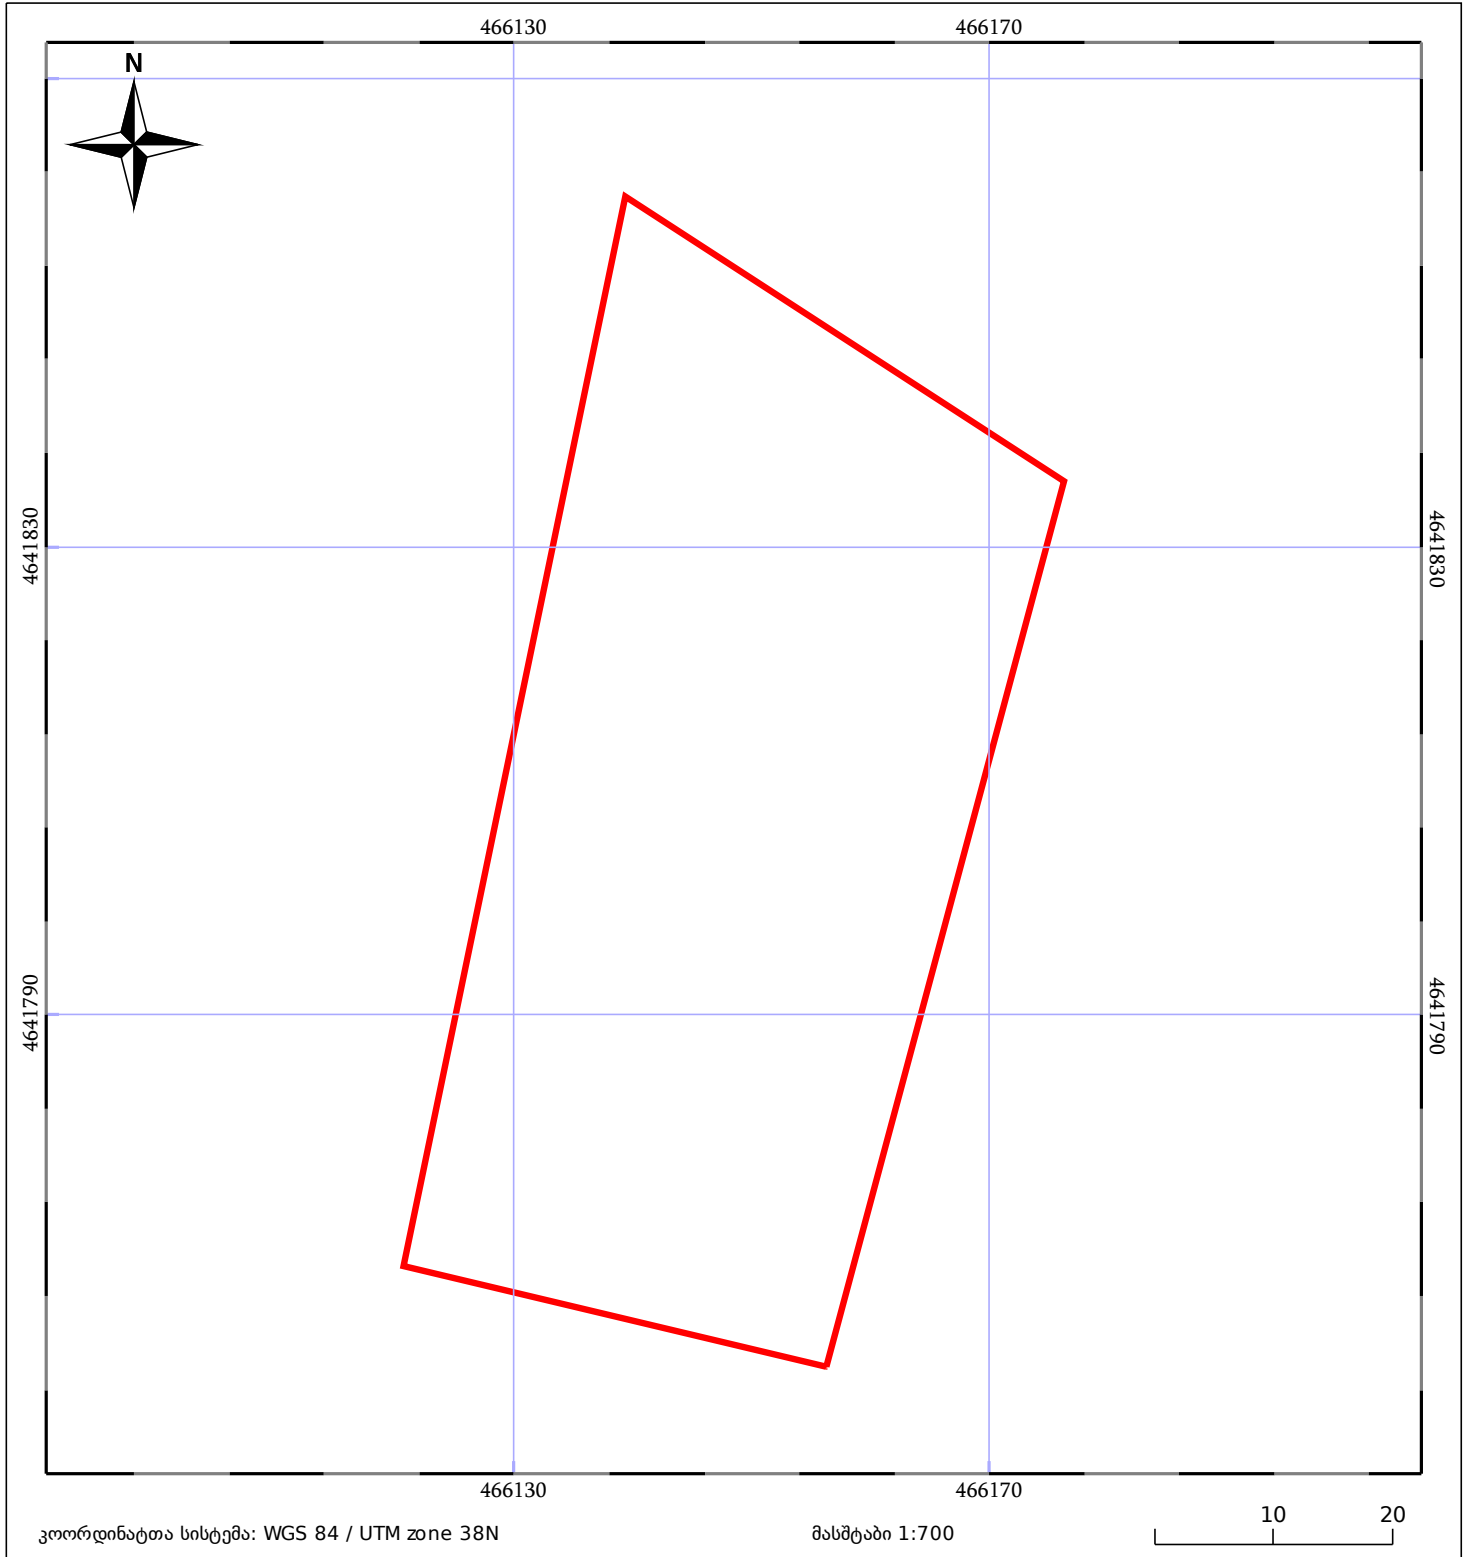

ნაკვეთის საკადასტრო საზღვარი	საზომრივი ნაგებობა	ტყის ფონდი
შენობა/ნაგებობა	მშენებარე ნაგებობა	ვალდებულება