




საქართველოს იუსტიციის სამინისტრო  
საჯარო რეგისტრის ეროვნული სააგენტო

საკადასტრო გეგმა

საჯარო რეგისტრის  
ეროვნული სააგენტო

მიწის ნაკვეთის საკადასტრო კოდი: 01.72.14.002.299  
განცხადების რეგისტრაციის ნომერი: 882010553101  
მიწის ნაკვეთის ფართობი: 1054 კვ.მ.  
ღანიშნულება: სასოფლო-სამეურნეო  
პროფაქციის ტარიფი 08.04.10

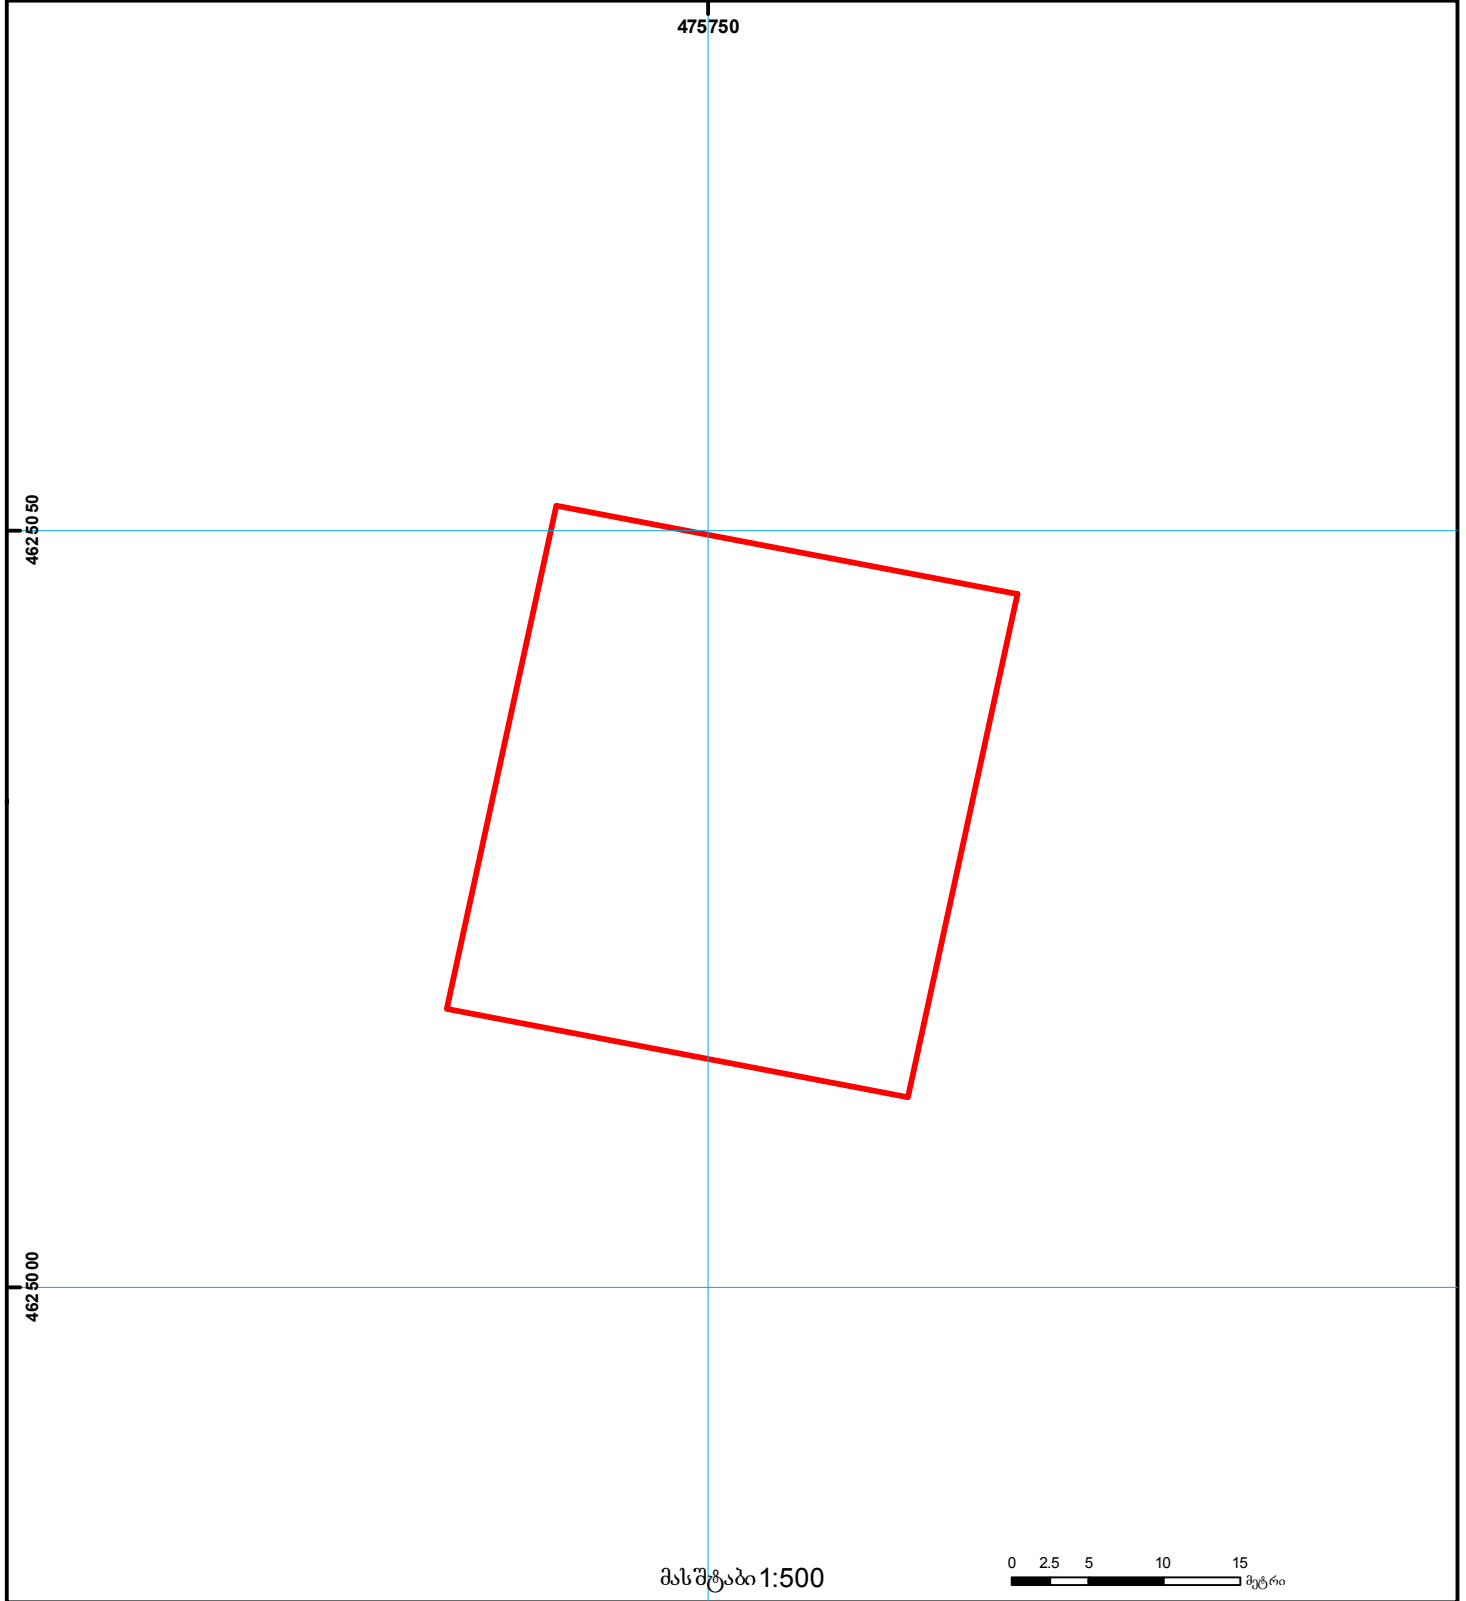

|  |   |  |                    |  |                      |  |
|--|---|--|--------------------|--|----------------------|--|
|  | შენიშნა-ნაგებობა,<br>პირობითი ნომერი/სართულიანობა |  | ვალდებულება        |  | საზღვრივი ნაგებობა   | 0 0 0<br> <br>0 0 0<br>(საერთაშორისო)<br>UTM სისტემის კოორდ. |
|  | მიწის ნაკვეთის საკადასტრო საზღვარი                |  | მშენებარე ნაგებობა |  | მიწის ქვეშა ნაგებობა |  |