




საკადასტრო გეგმა

საჯარო რეესტრის ეროვნული
სააგენტო

საკადასტრო კოდი: **05.34.22.120**
განცხადების ნომერი: **882026562278**
მომზადების თარიღი: **29/06/2026**

ნაკვეთის დანიშნულება: **არასასოფლო საშენობო**
ფართობი: **15070 კვ.მ (WGS 84 / UTM zone 38N)**
15060 კვ.მ (WGS 84 / UTM zone 37N)

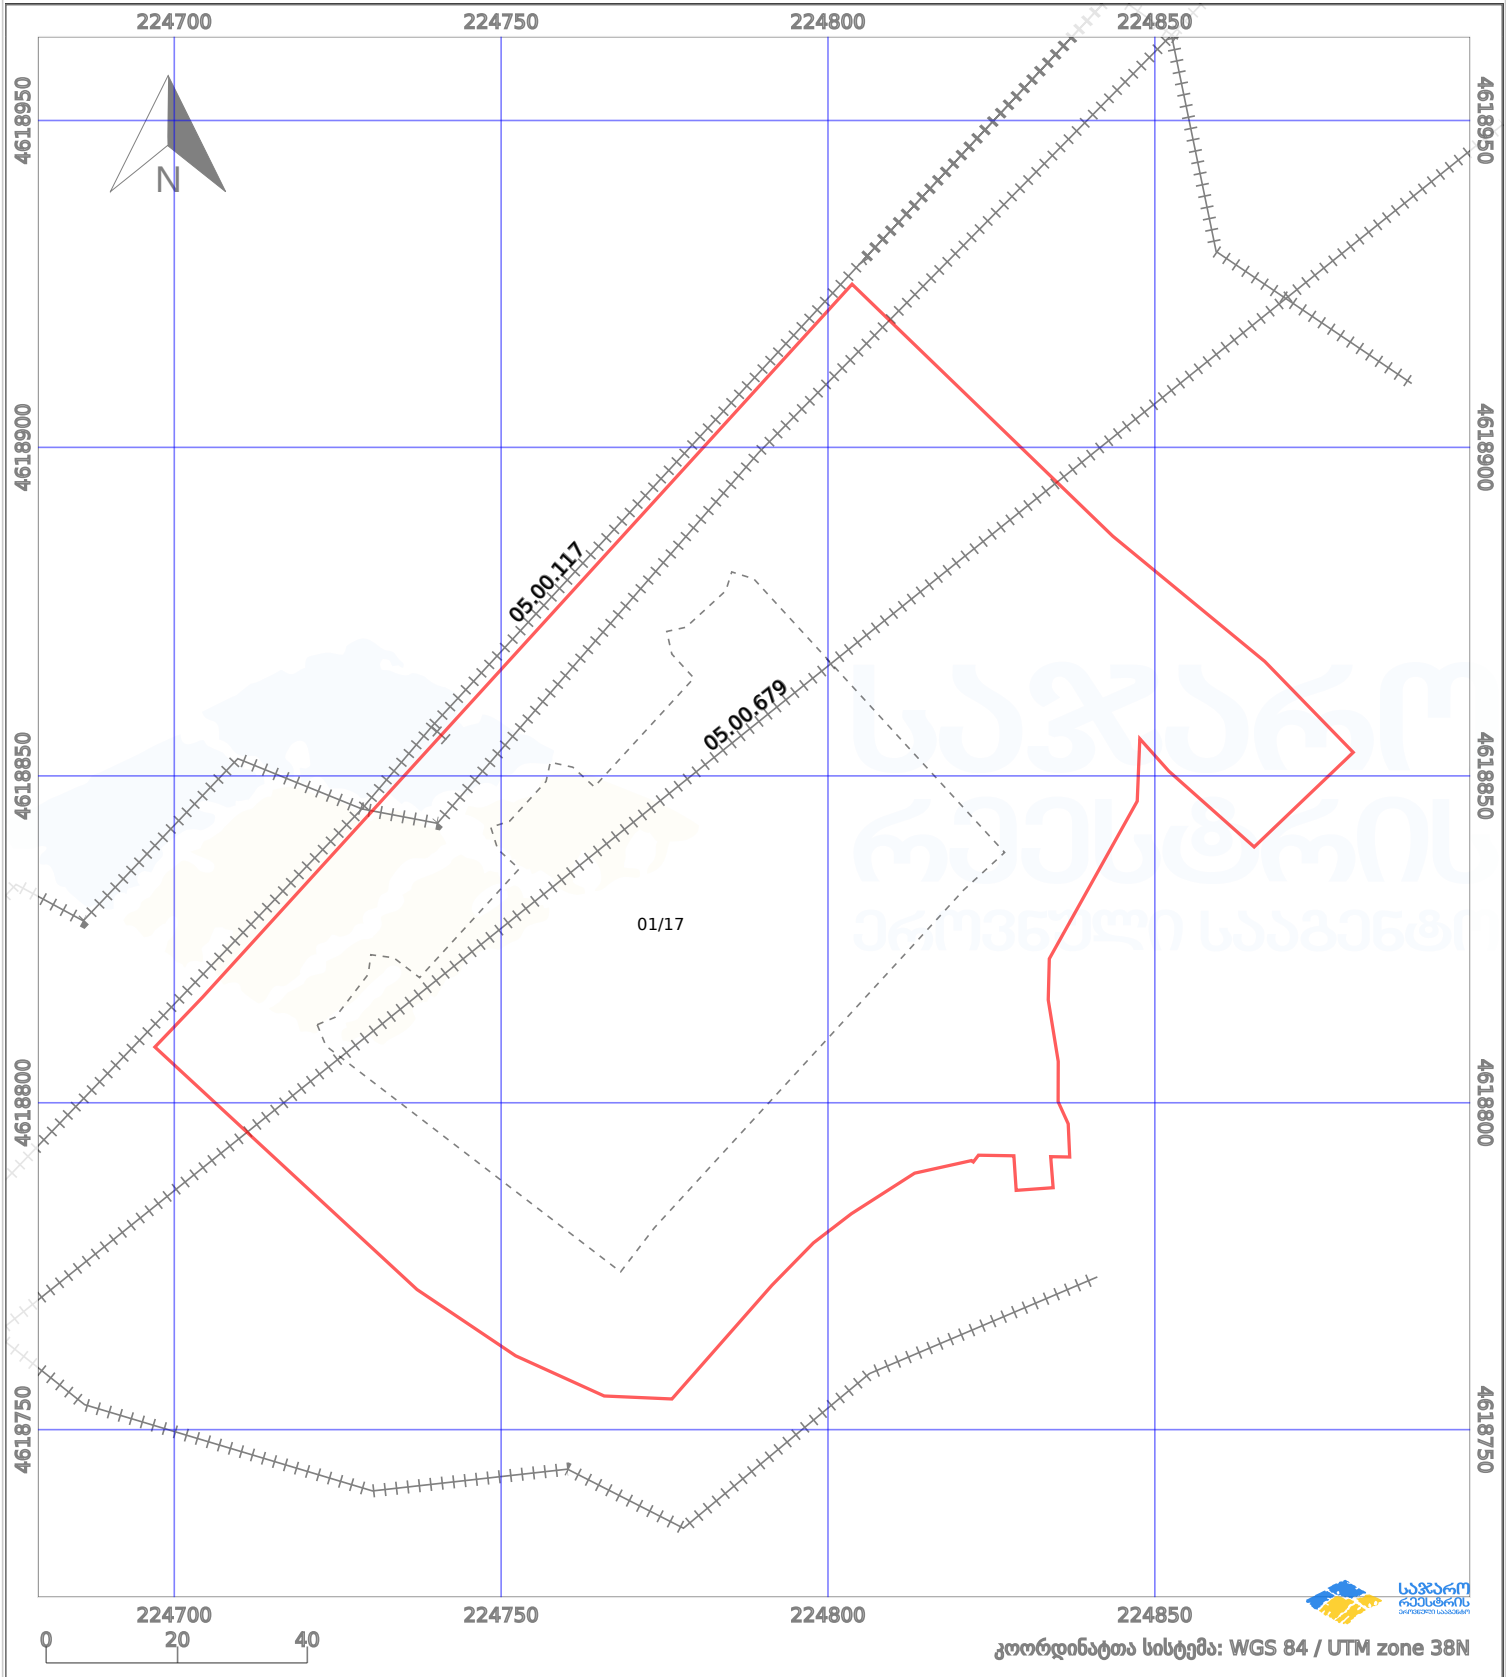

პირობითი აღნიშვნები:					
	ნაკვეთის საზღვარი		მშენებარე ნაგებობა		აშენებული ნაგებობა
	საზოგადოებრივი ნაგებობა		ტყის ფონდი		ვალდებულება
					მიწისქვეშა ნაგებობა
					ქარსაფარი ბოლი