


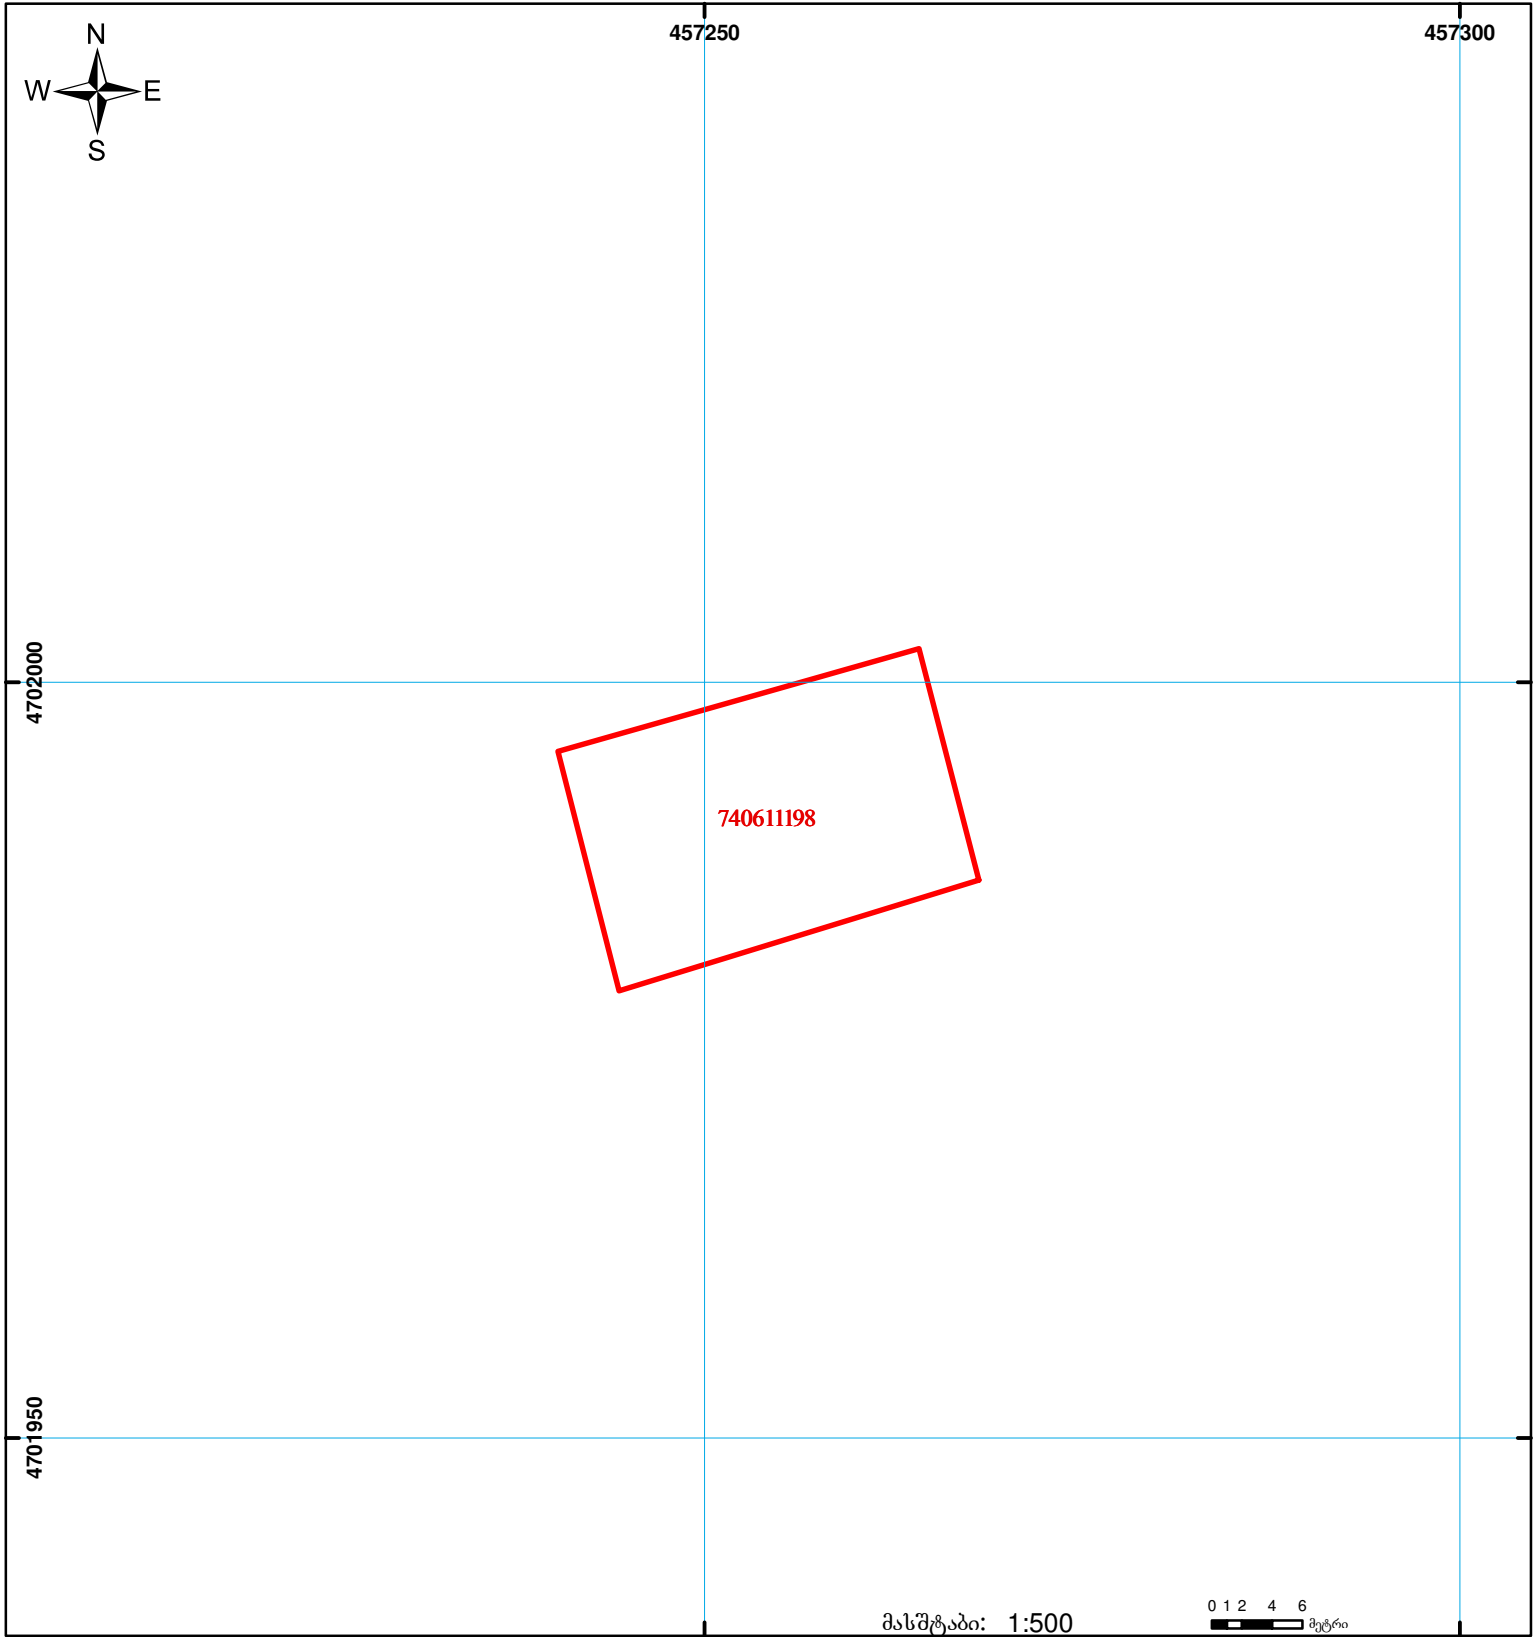

საქართველოს იუსტიციის სამინისტრო
საჯარო რეესტრის ეროვნული სააგენტო

საკადასტრო გეგმა

მიწის ნაკვეთის საკადასტრო კოდი: 74 06 11 198
ბანცხალების რეგისტრაციის ნომერი: 882011014583
მიწის ნაკვეთის ფართობი: 400 კვ.მ.
ღანიშნულება: სასოფლო-სამეურნეო
მომზადების თარიღი: 18.01.11



	შენობა-ნაგებობა, პირობითი ნომერი/სართულიანობა		ვალდებულება		საზობრივი ნაგებობა	0.00 00'0 UTM (საერთაშორისო) სისტემის კოორდ.
	მიწის ნაკვეთის საკადასტრო საზღვარი		მშენებარე ნაგებობა			