



საკადასტრო გეგმა

საჯარო რეესტრის ეროვნული
სააგენტო

საკადასტრო კოდი: **01.12.02.011.002**

განცხადების ნომერი: **882020099679**


მომზადების თარიღი: **10/02/2020**

ნაკვეთის დანიშნულება:

ფართობი:

არასასოფლო სამეურნეო

10179 კვ.მ (WGS 84 / UTM zone 38N)

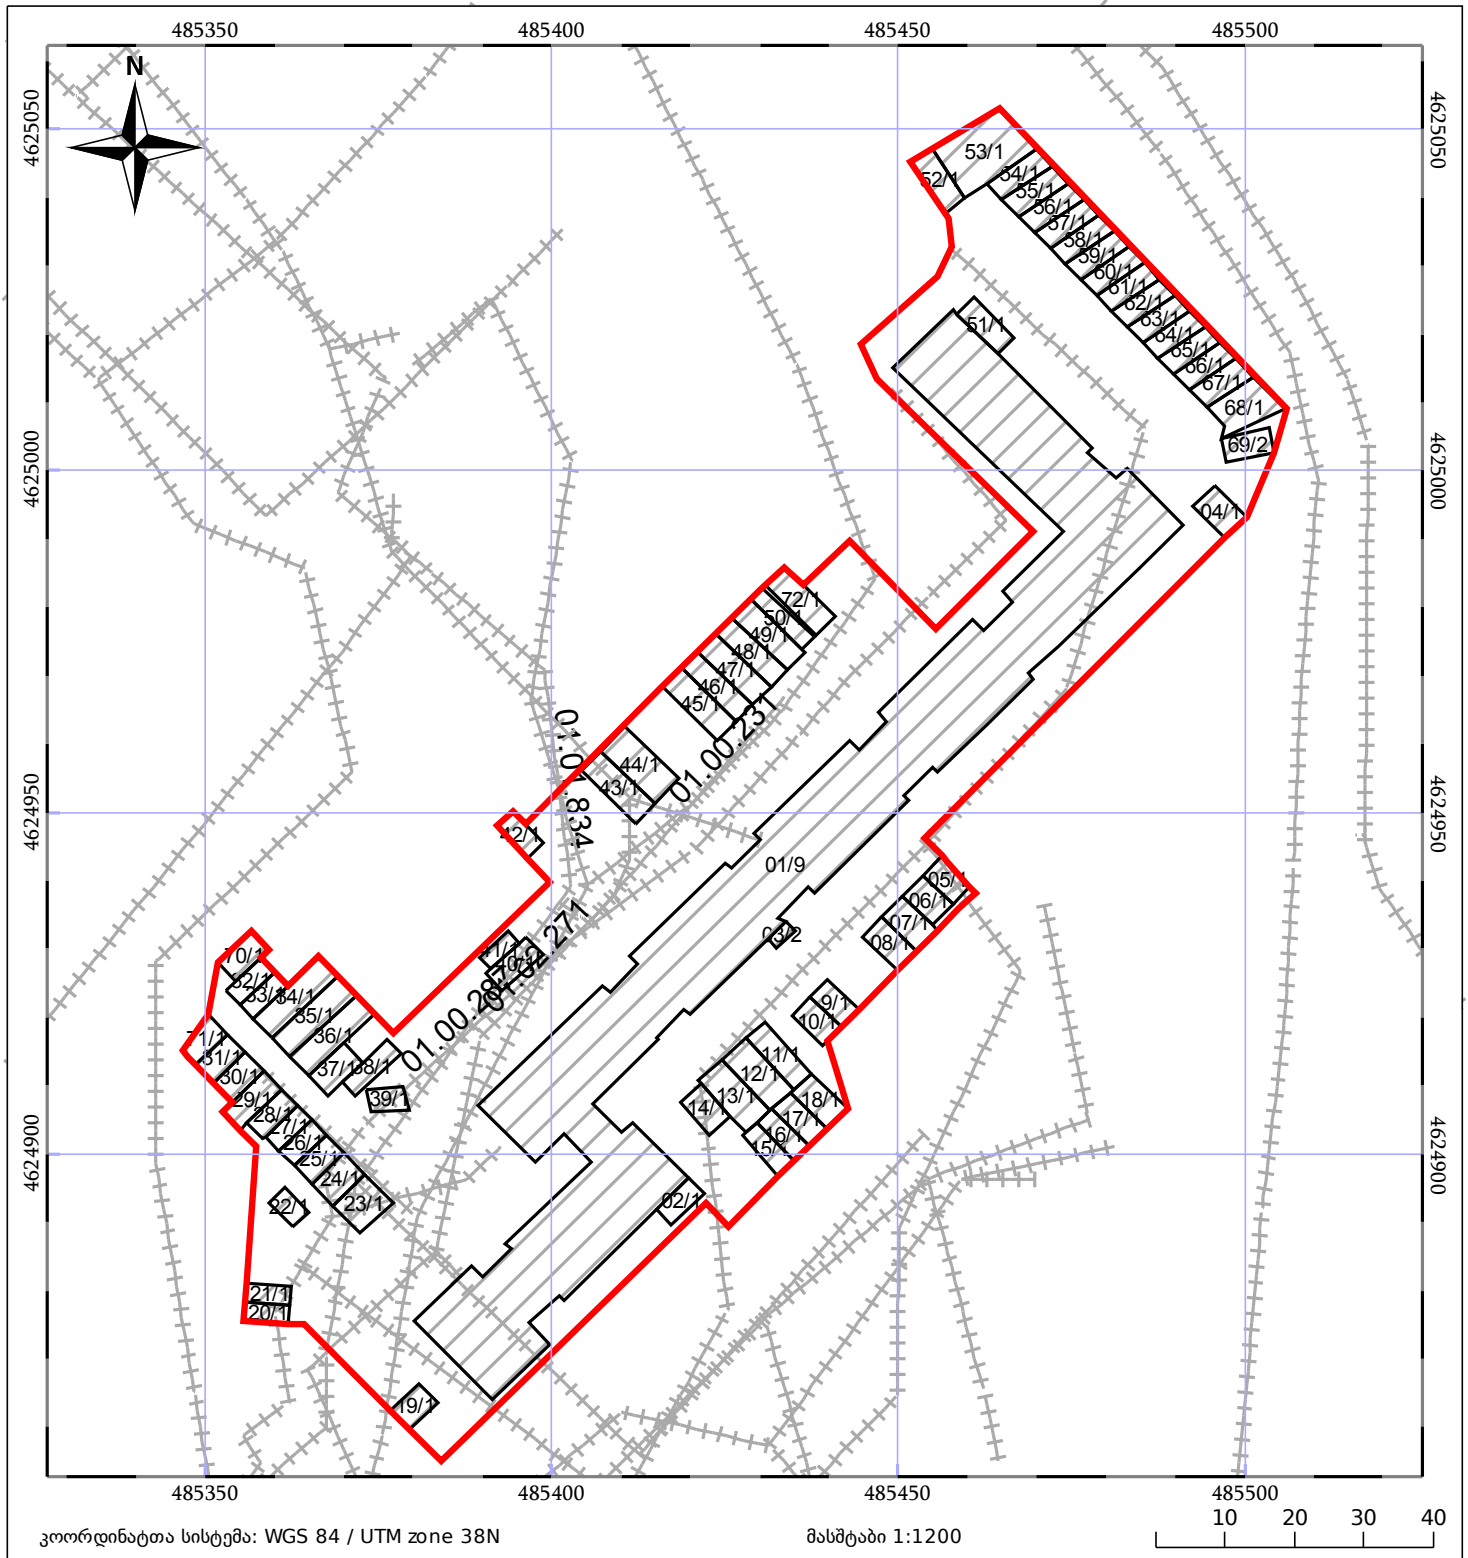

კოორდინატთა სისტემა: WGS 84 / UTM zone 38N

მასშტაბი 1:1200

05/25 მშენებარე ნაგებობა

05/25 მენობა/ნაგებობა

ტყის ფონდი

ნაკვეთის საკადასტრო საზღვარი

საზღვარი ნაგებობა

ვალდებულება