



საკადასტრო გეგმა

საჯარო რეესტრის ეროვნული
სააგენტო

საკადასტრო კოდი: **01.72.14.019.735**

განცხადების ნომერი: **882025372313**

მომზადების თარიღი: **30/05/2025**

ნაკვეთის დანიშნულება:


ფართობი:

ვალდებულების ფართობი:

სასოფლო-სამეურნეო(საკარმიდამო)

519 კვ.მ (WGS 84 / UTM zone 38N)

6 კვ.მ (WGS 84 / UTM zone 38N)

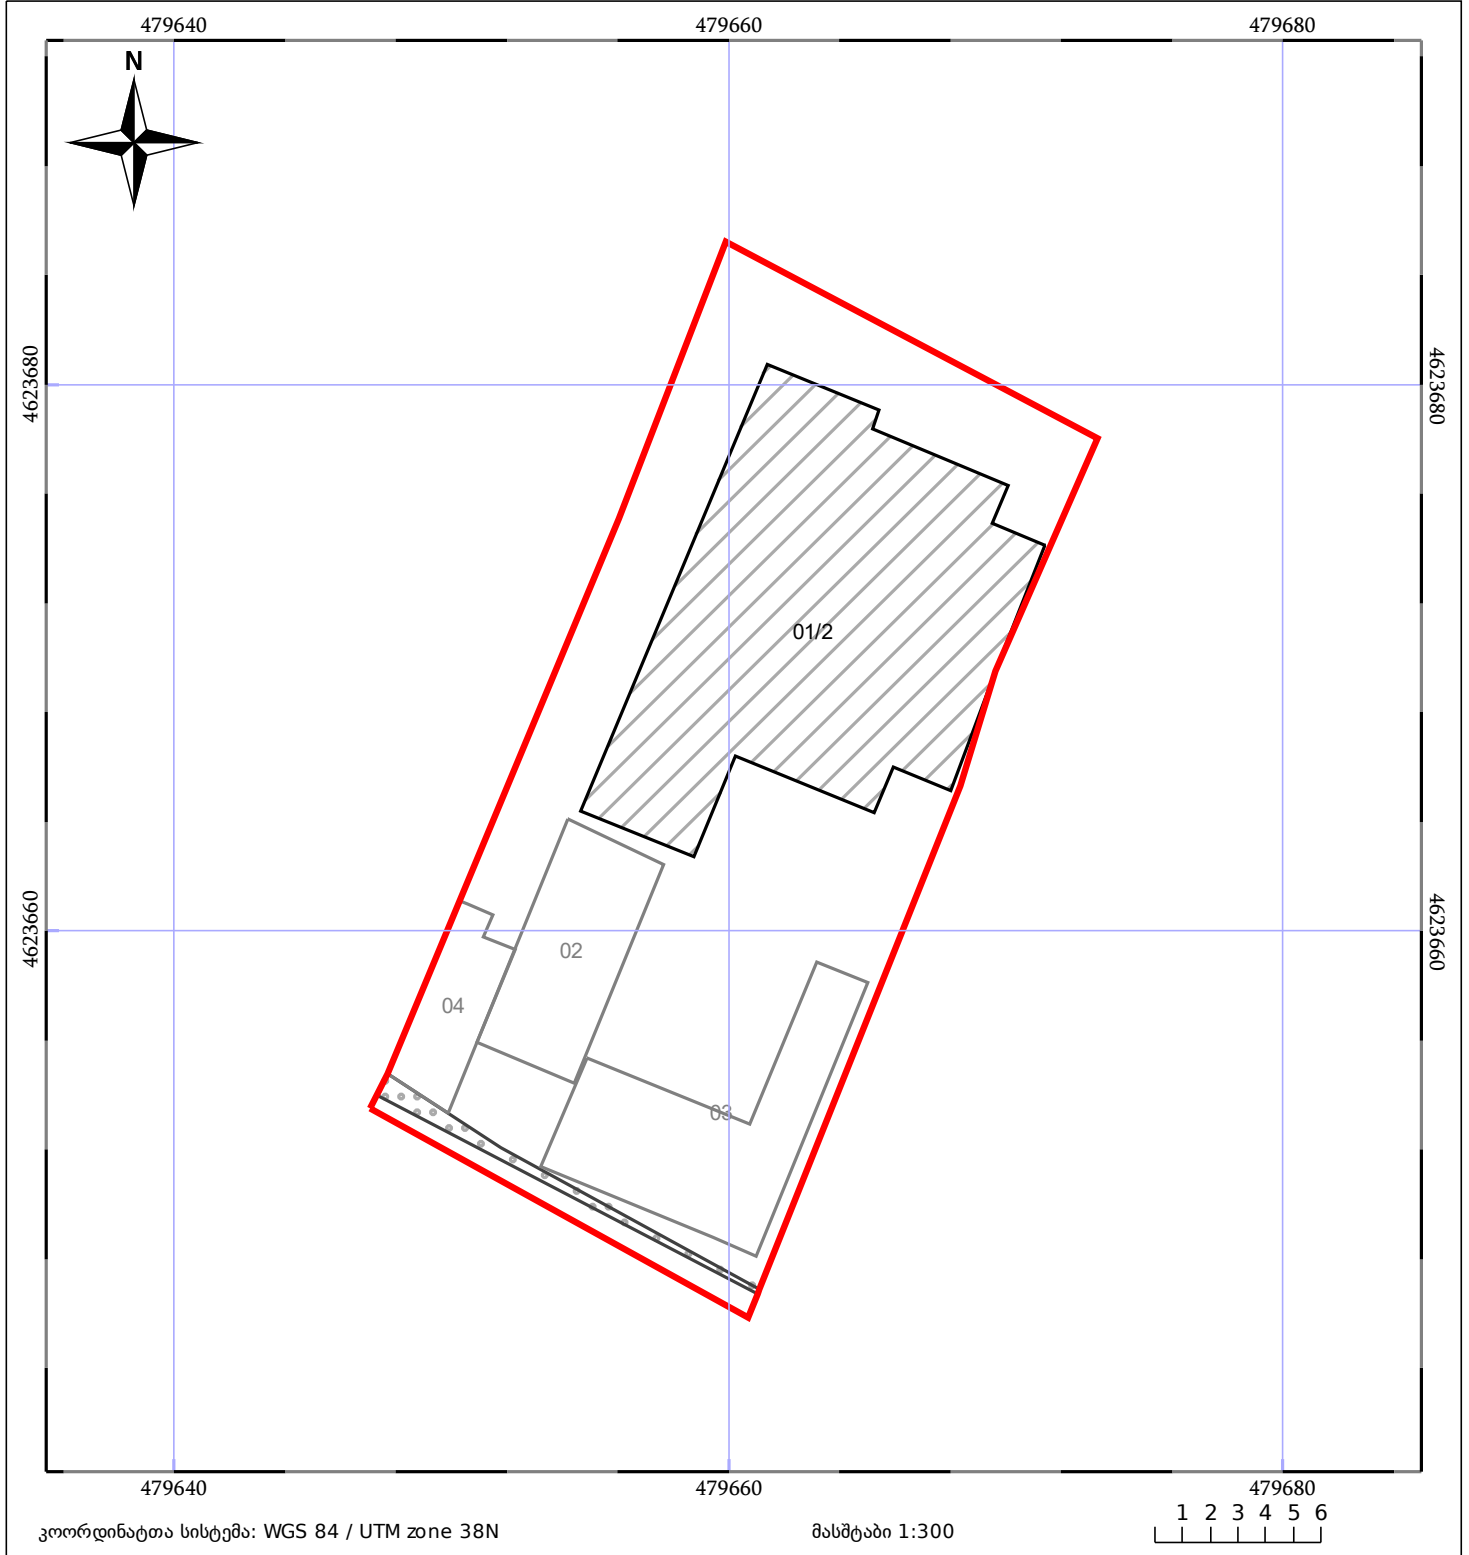

05/25	მშენებარე ნაგებობა		ნაკვეთის საკადასტრო საზღვარი	05/25	შენობა/ნაგებობა
	საზოგადოებრივი ნაგებობა	05/25	მიწისქვეშა ნაგებობა		ტყის ფონდი

ვალდებულება