



საკადასტრო გეგმა

საჯარო რეესტრის ეროვნული
სააგენტო

საკადასტრო კოდი: 05.36.23.841

განცხადების ნომერი: 892017078223

მომზადების თარიღი: 28/11/2017

ნაკვეთის დანიშნულება:

ფართობი:

ვალდებულების ფართობი :


სასოფლო-სამეურნეო

1248 კვ.მ (WGS 84 / UTM zone 38N)

1247 კვ.მ (WGS 84 / UTM zone 37N)

51 კვ.მ (WGS 84 / UTM zone 38N)

51 კვ.მ (WGS 84 / UTM zone 37N)

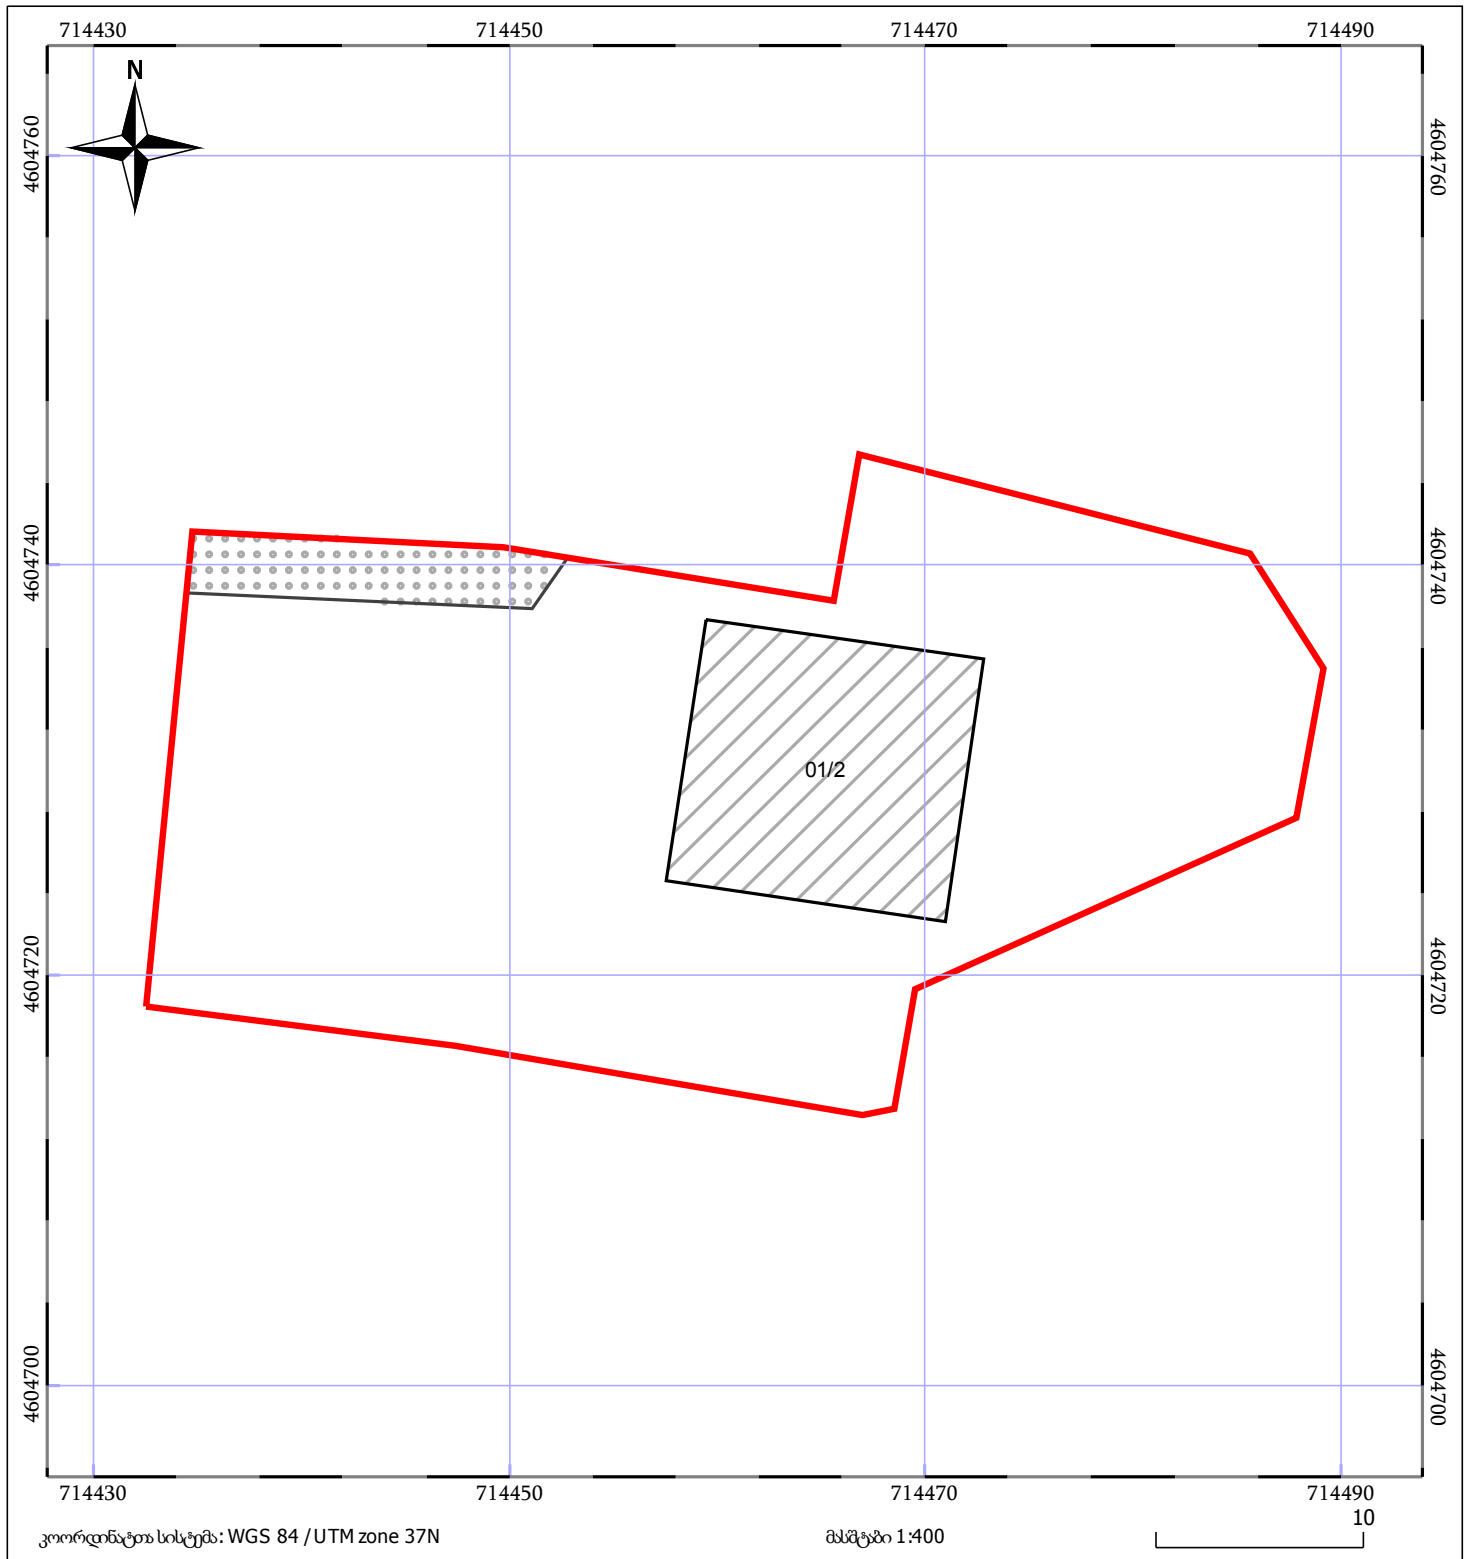

05/25	მშენებარე ნაგებობა	05/25	შენობა/ნაგებობა		ტყის ფონდი
	ნაკვეთის საკადასტრო საზღვარი		ხაზობრივი ნაგებობა		ვალდებულება

