




საკადასტრო გეგმა

საჯარო რეესტრის ეროვნული
სააგენტო

საკადასტრო კოდი: 03.04.31.414
განცხადების ნომერი: 882016145054
მომზადების თარიღი: 16/03/2016

ნაკვეთის დანიშნულება:
ფართობი:

არასასოფლო სამეურნეო
686 კვ.მ (WGS 84 / UTM zone 38N)

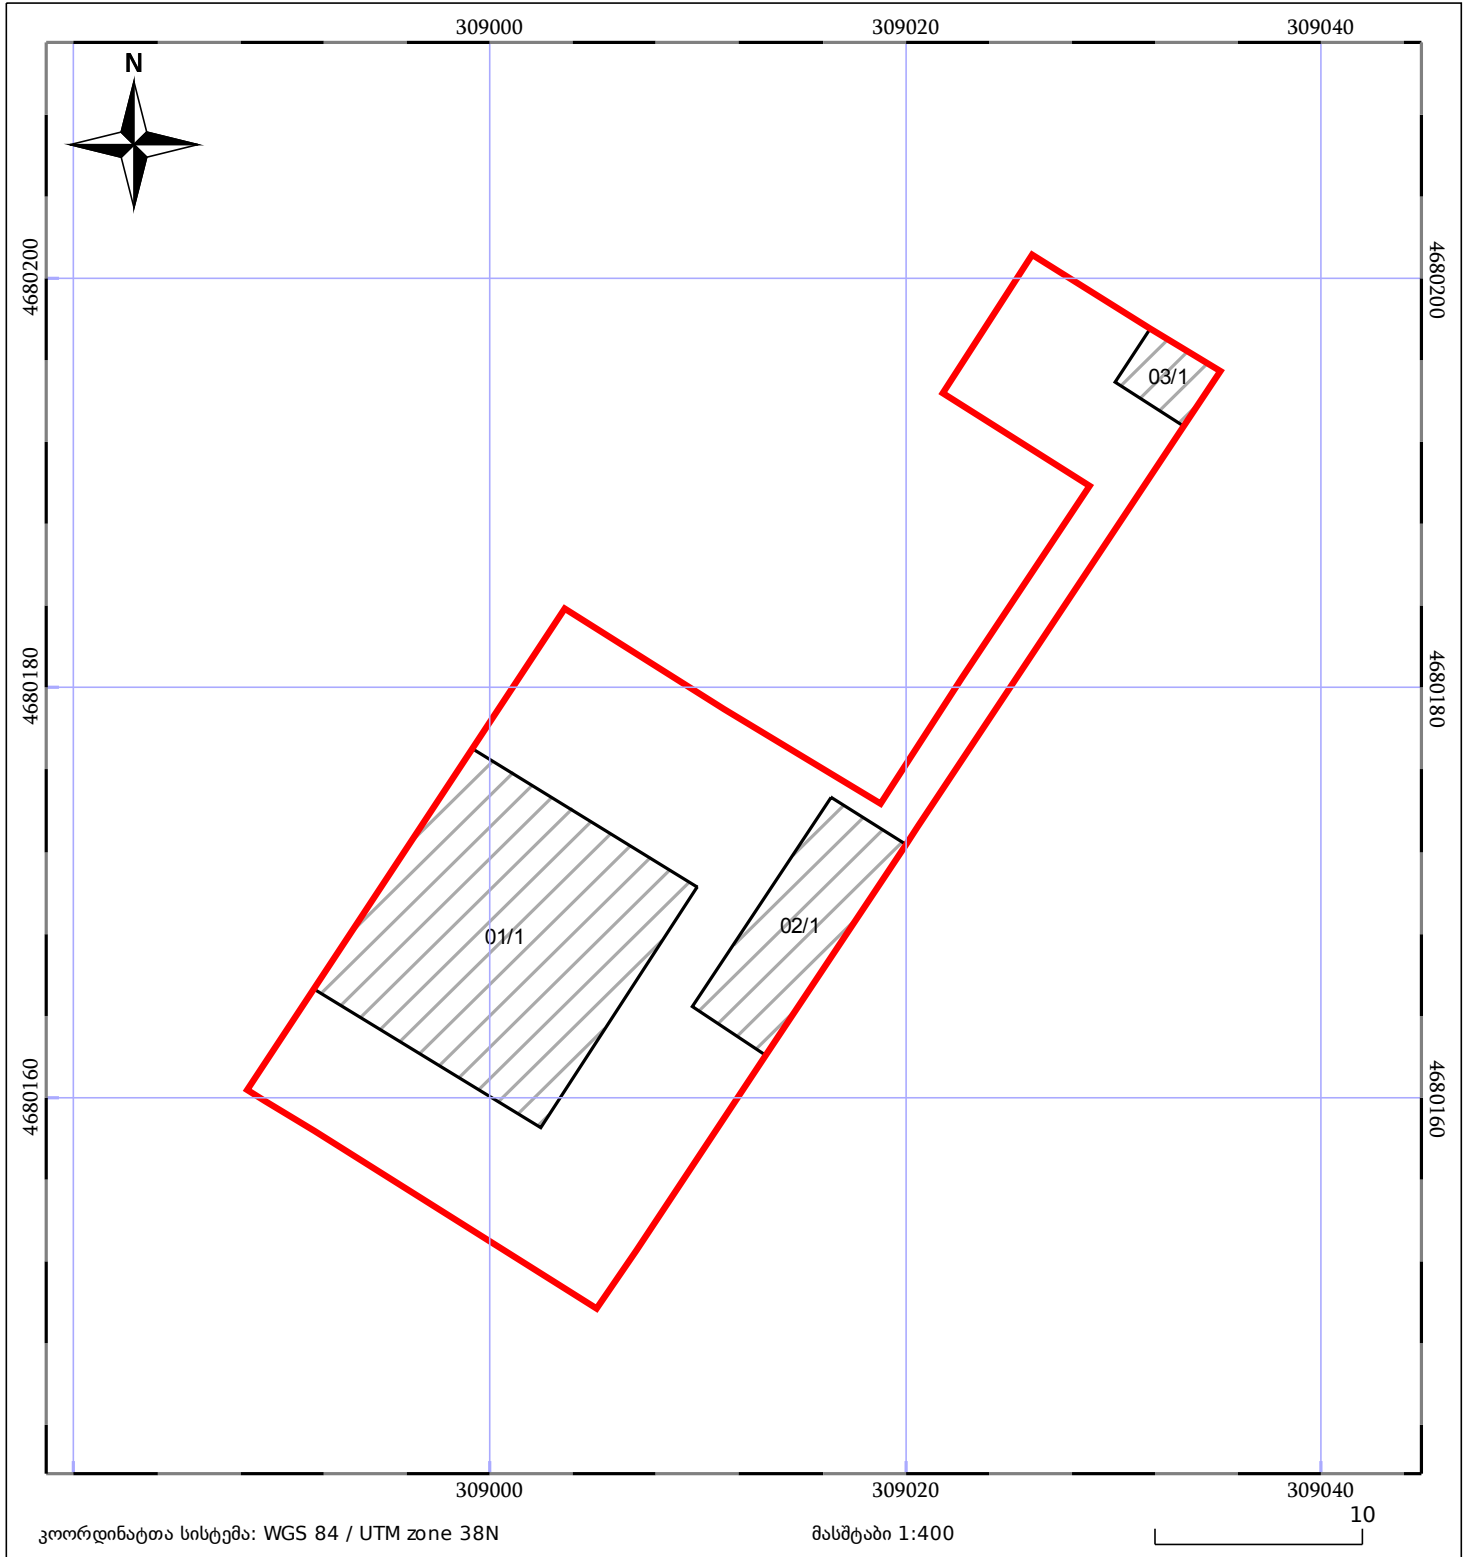

ნაკვეთის საკადასტრო საზღვარი	ხაზობრივი ნაგებობა	ტყის ფონდი
შენობა/ნაგებობა	მშენებარე ნაგებობა	ვალდებულება