


ზემდეგა 020403630 რეგისტრირებულ მონაცემებთან
ნაკვეთი 1/3-ზე ნაკლებად იცვლის კონფიგურაციას,
კოორდინატებს ფართობს

მიწის ნაკვეთის საკადასტრო კოდი:
განცხადების რეგისტრაციის ნომერი:
მიწის ნაკვეთის ფართობი:
დანომუშავება:

02 04 03 115
882017737388
524 კვ.მ.

მომზადების თარიღი:

15.08.17

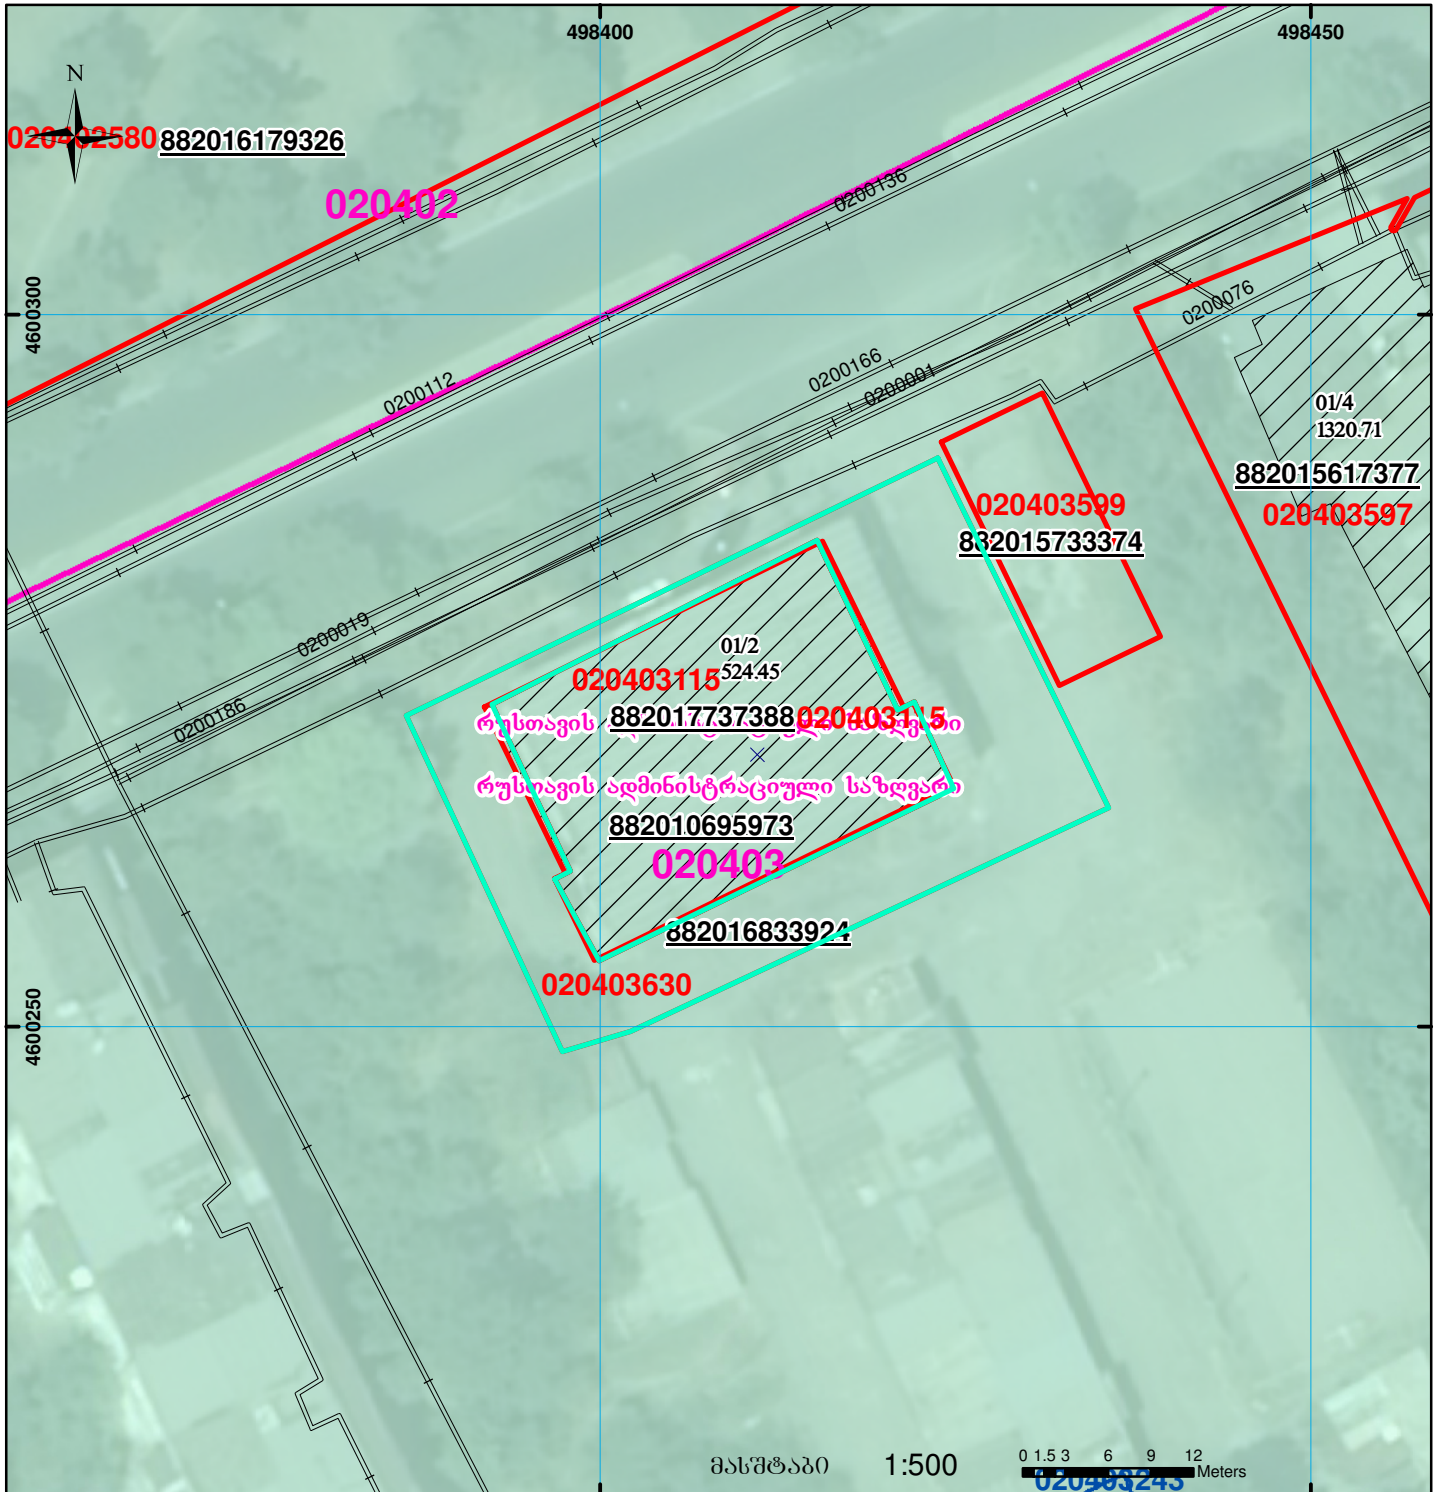

შენიშვნა-ნაგებობა,
პირობითი ნომერი/სართულიანობა



ვადლებულება



საზღვრევი ნაგებობა



მიწის ნაკვეთის საკადასტრო საზღვარი



მშენებარე ნაგებობა

UTM

(საერთაშორისო)
სისტემის კოორდ.