


შენიშვნის საფუძველი არ არის აღმოფხვრილი

მიწის ნაკვეთის საკადასტრო კოდი: 72 03 12 334  
 განცხადების რეგისტრაციის ნომერი: 882019165126  
 მიწის ნაკვეთის ფართობი: 800 კვ.მ.  
 დანიშნულება:  
 მომზადების თარიღი: 13.03.19

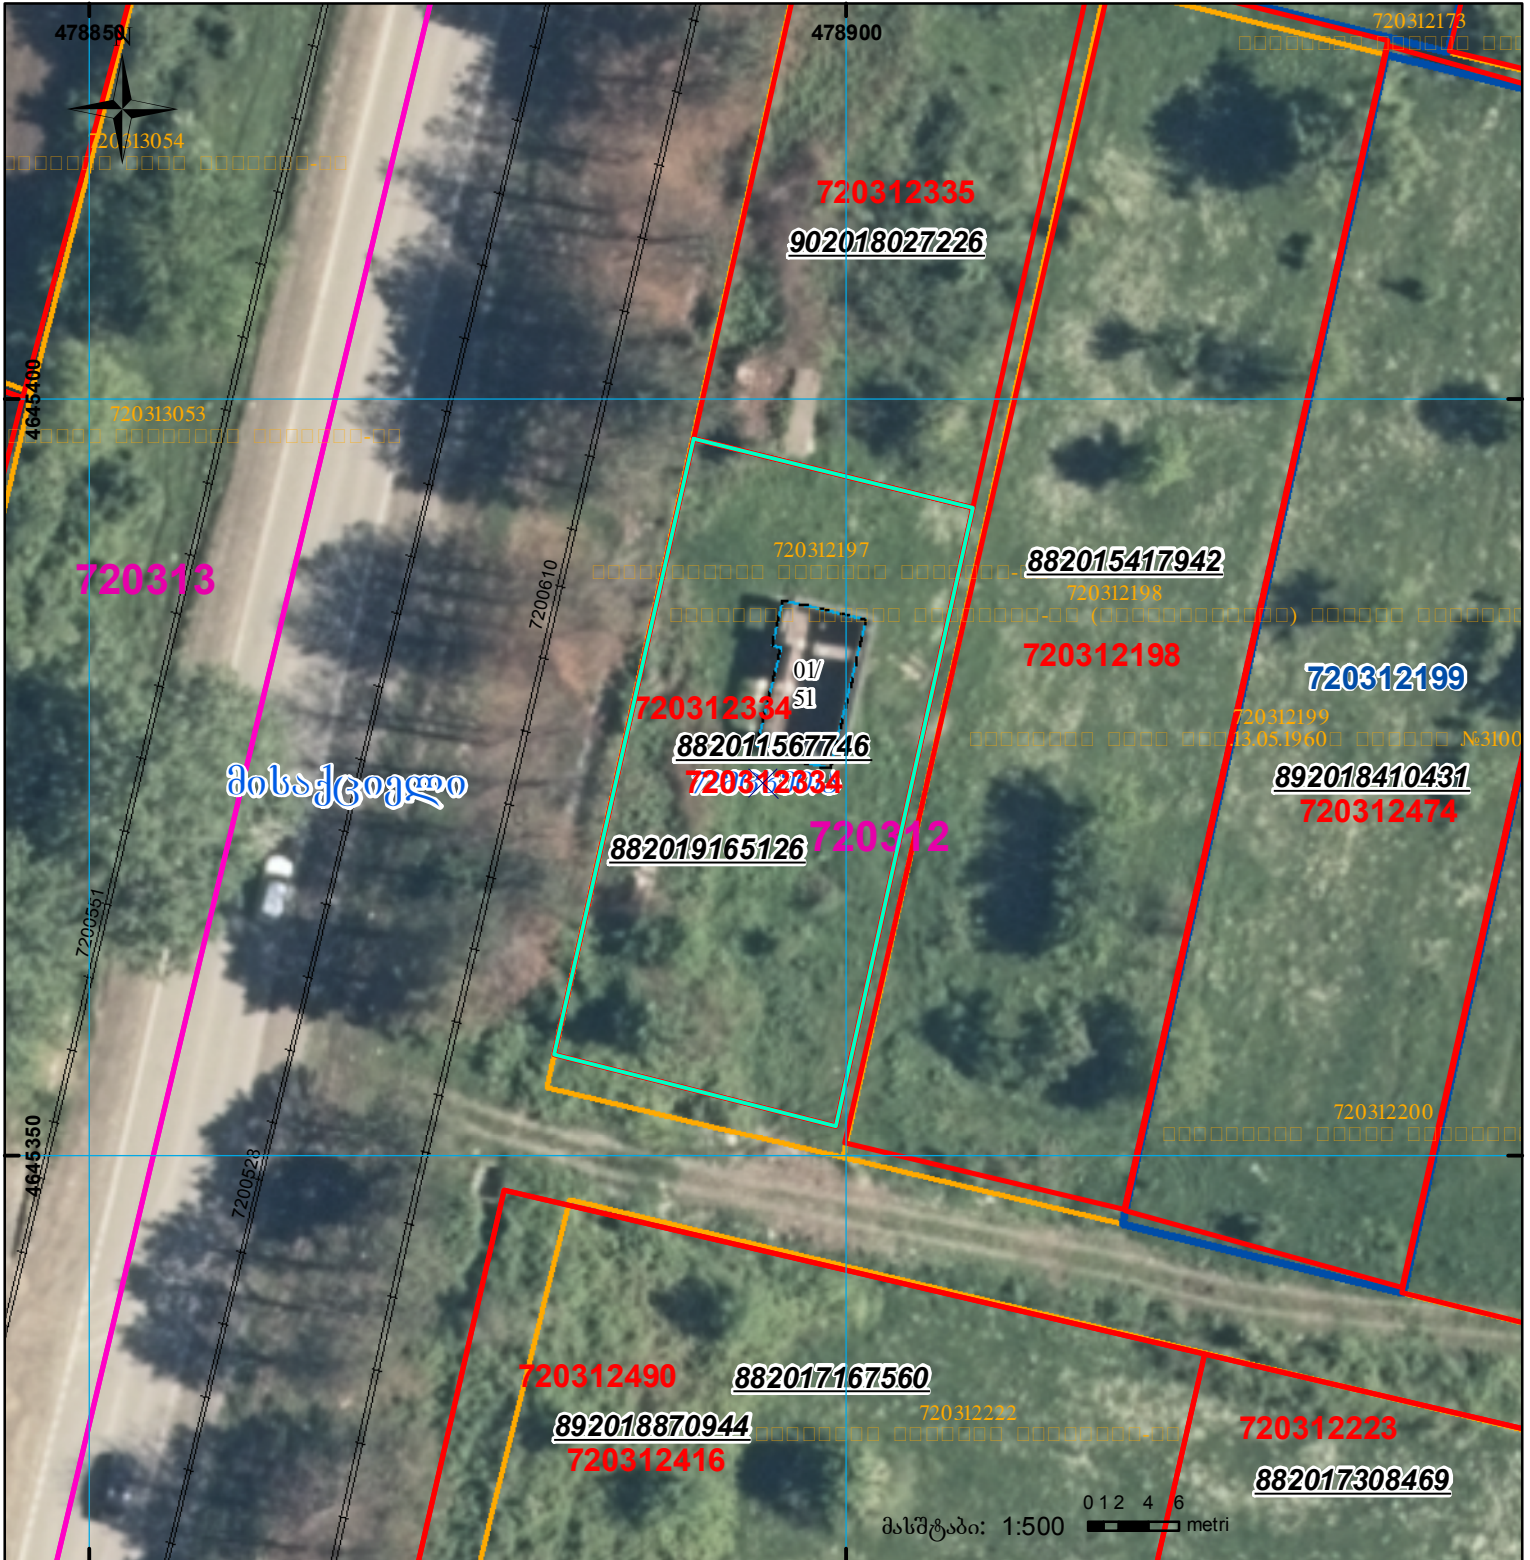

	შენიშნა-ნაგებობა, პირობითი ნომერი/სართულიანობა		კალდებულება		საზობრივი ნაგებობა
	მიწის ნაკვეთის საკადასტრო საზღვარი		შენიშნარე ნაგებობა		

UTM (საერთაშორისო) სისტემის კოორდ.