



საკადასტრო გეგმა

საჯარო რეესტრის ეროვნული
სააგენტო

საკადასტრო კოდი: **05.34.23.903**

ნაკვეთის დანიშნულება:

სასოფლო-სამეურნეო


განცხადების ნომერი: **88201957779**

ფართობი:

1982 კვ.მ (WGS 84 / UTM zone 38N)

მომზადების თარიღი: **16/10/2019**

1981 კვ.მ (WGS 84 / UTM zone 37N)

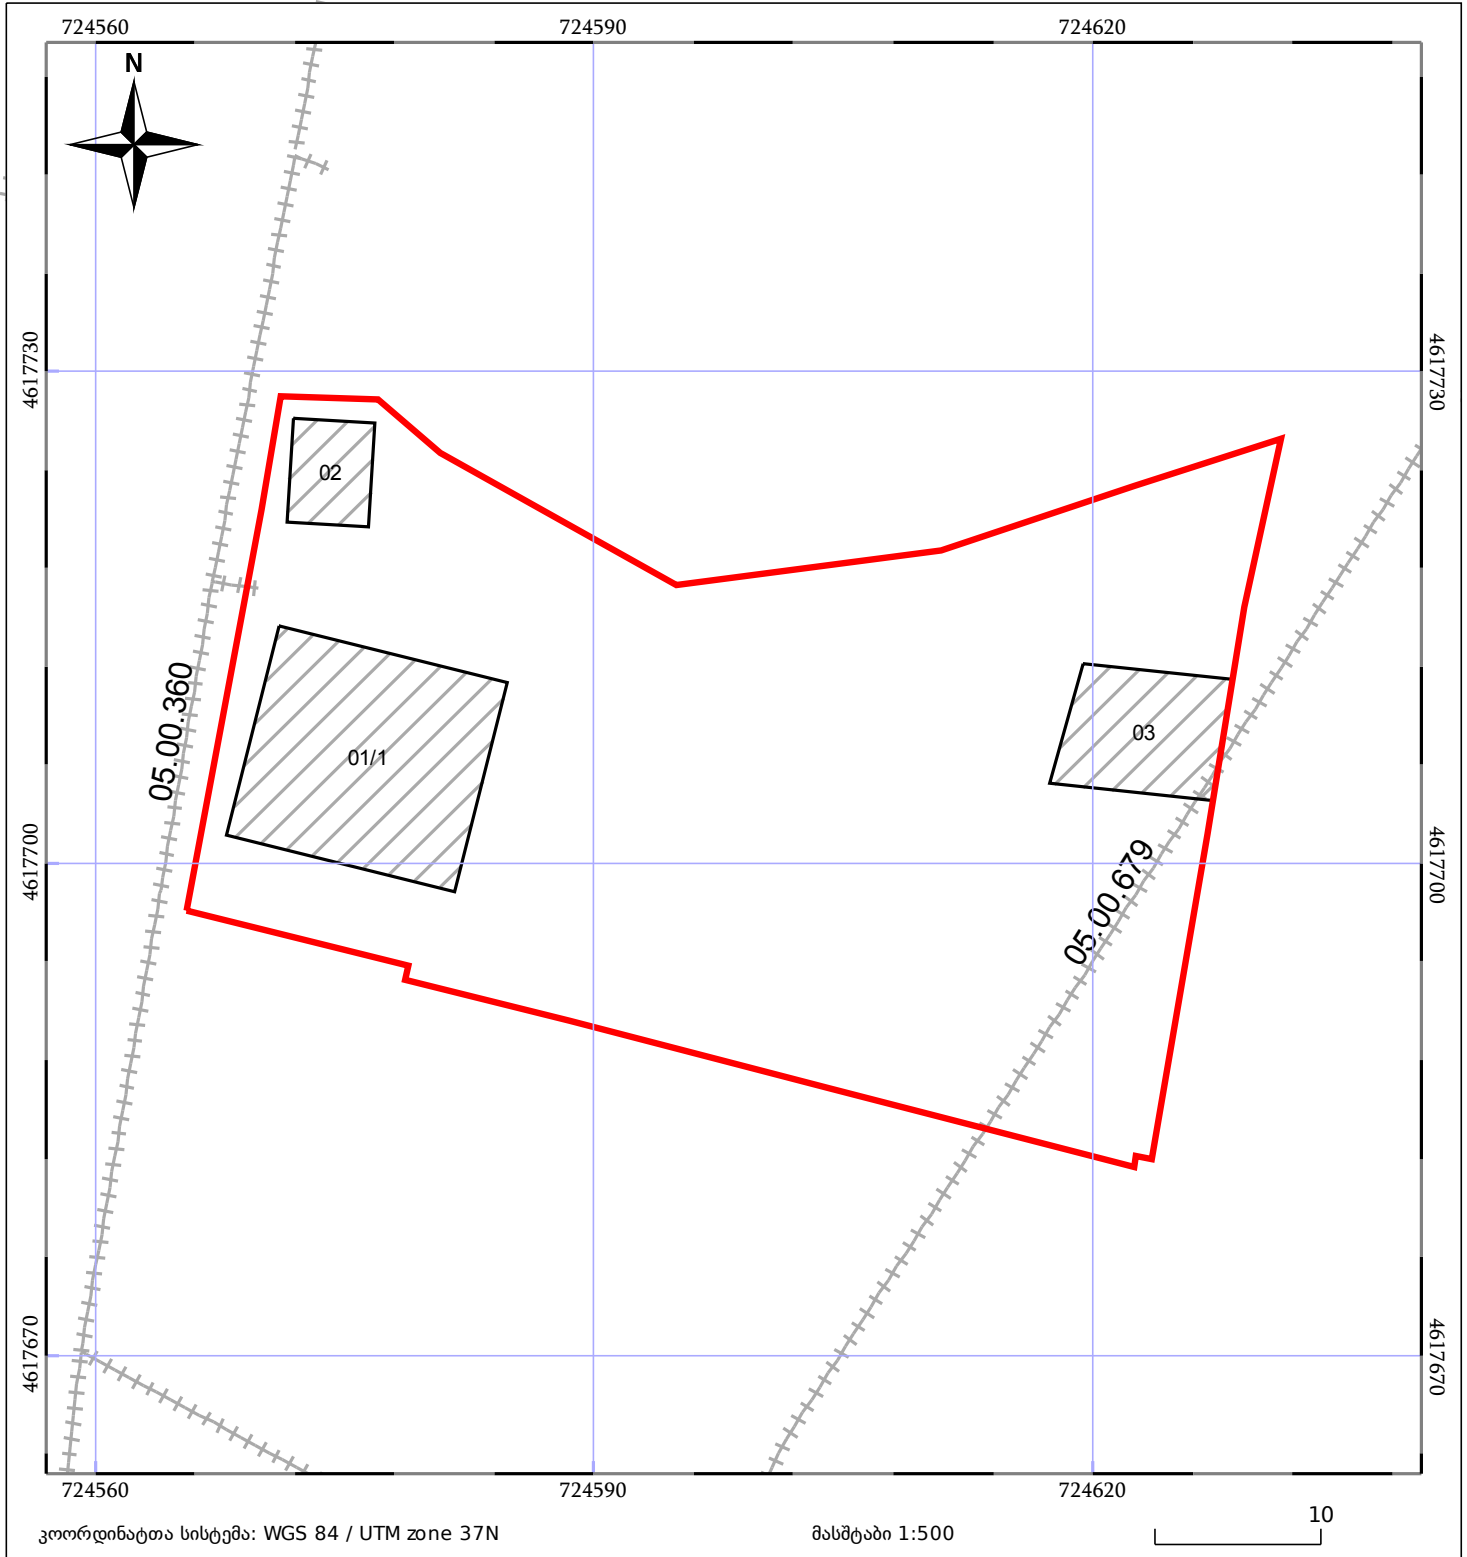

05/25 მშენებარე ნაგებობა

05/25 მშენობა/ნაგებობა

ტყის ფონდი

ნაკვეთის საკადასტრო საზღვარი

ხაზობრივი ნაგებობა

ვალდებულება