




საქართველოს იუსტიციის სამინისტრო
საჯარო რეგისტრის ეროვნული სააგენტო

საკადასტრო გეგმა

საჯარო რეგისტრის
ეროვნული სააგენტო

მიწის ნაკვეთის საკადასტრო კოდი: 01.10.14.030.020
განცხადების რეგისტრაციის ნომერი 882014045221
მიწის ნაკვეთის ფართობი: 2677 კვ.მ.
დანიშნულება: არასასოფლო-სამეურნეო
მიმზადების თარიღი 04.02.14

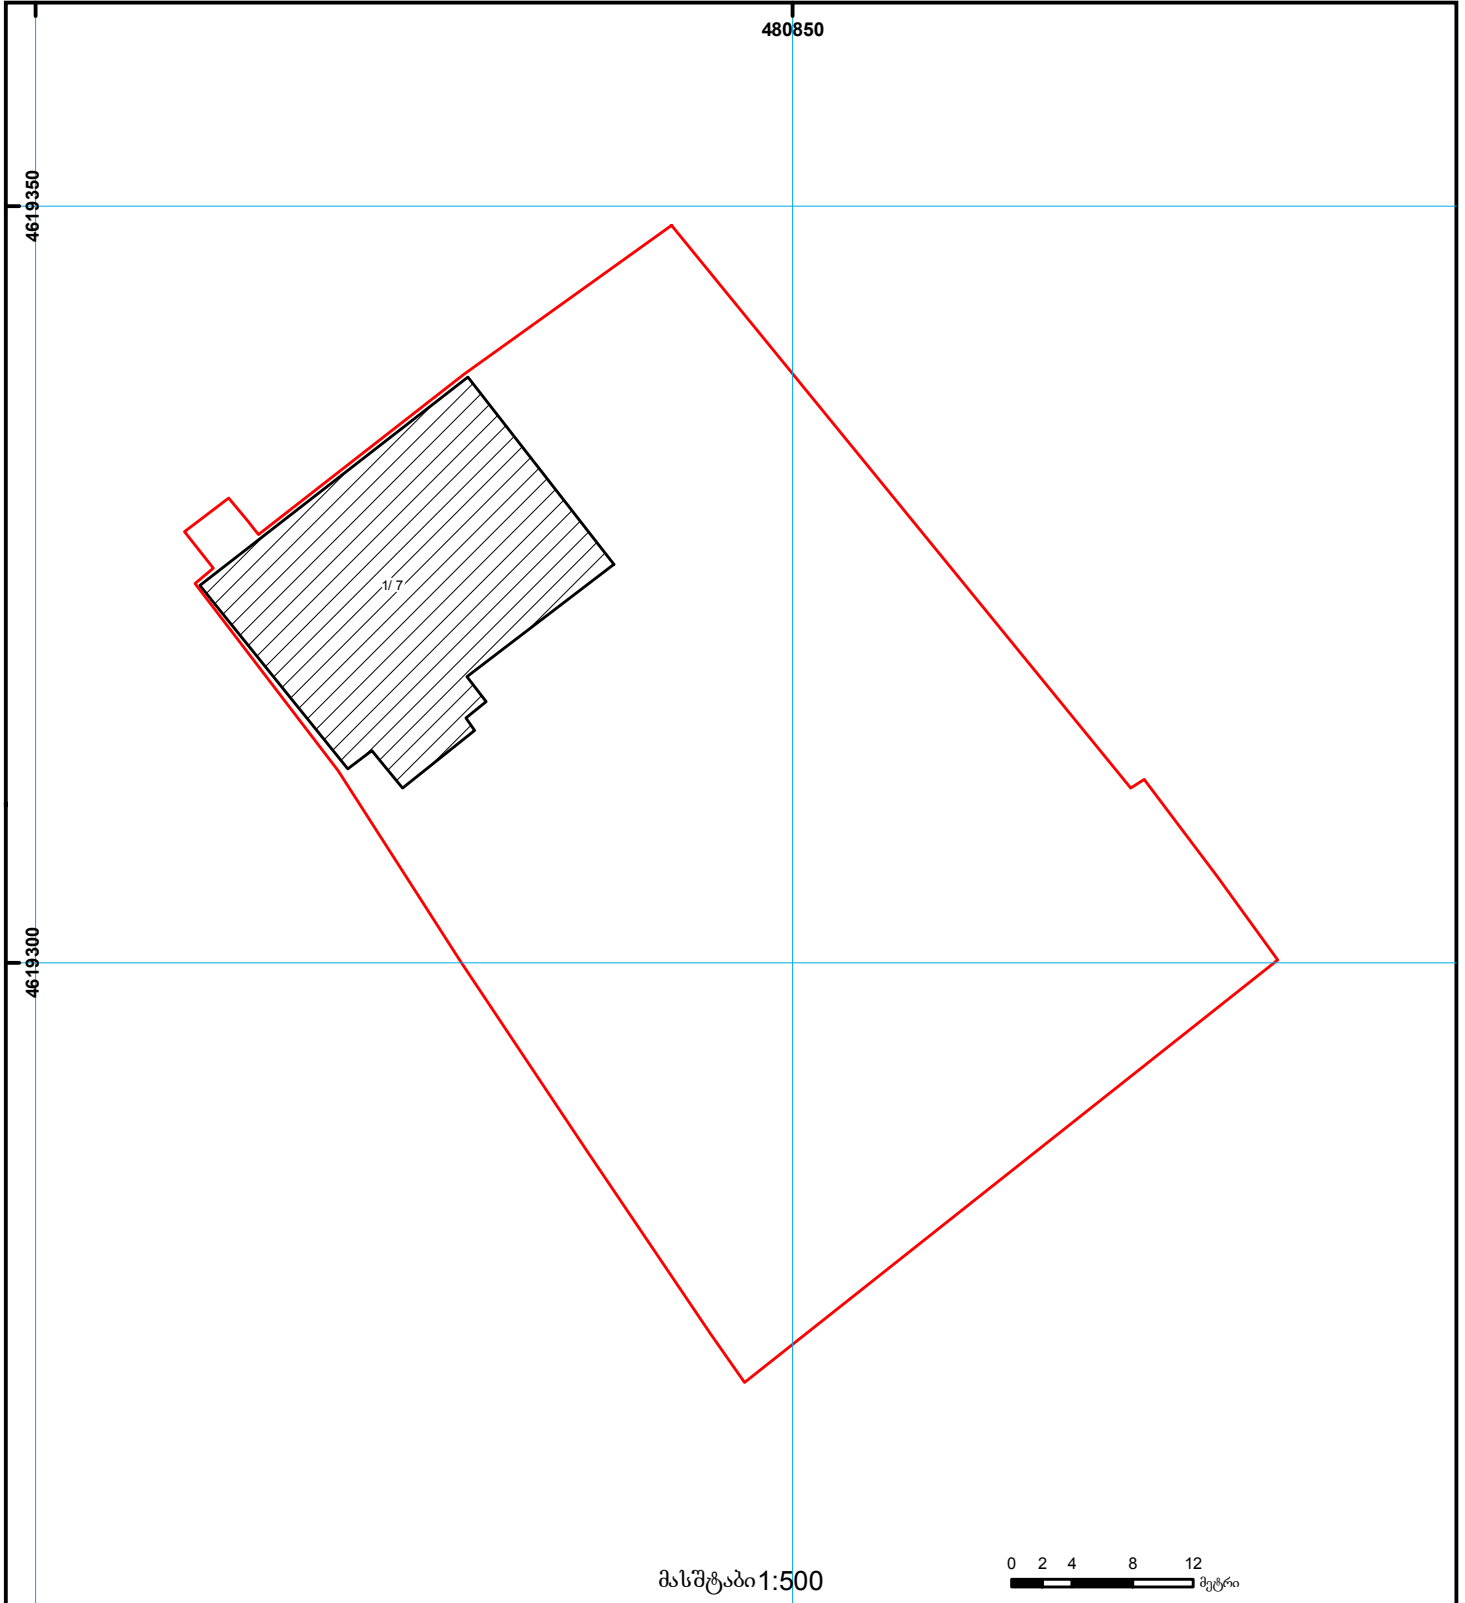

	შენიშნულ-ნაგებობა, პირობითი ნომერი/სართულიანობა		კაღდებულება		საზღვრივი ნაგებობა	UTM (საერთაშორისო) სისტემის კოორდ.
	მიწის ნაკვეთის საკადასტრო საზღვარი		შეზღუდვარე ნაგებობა		მიწისქვეშა ნაგებობა	