

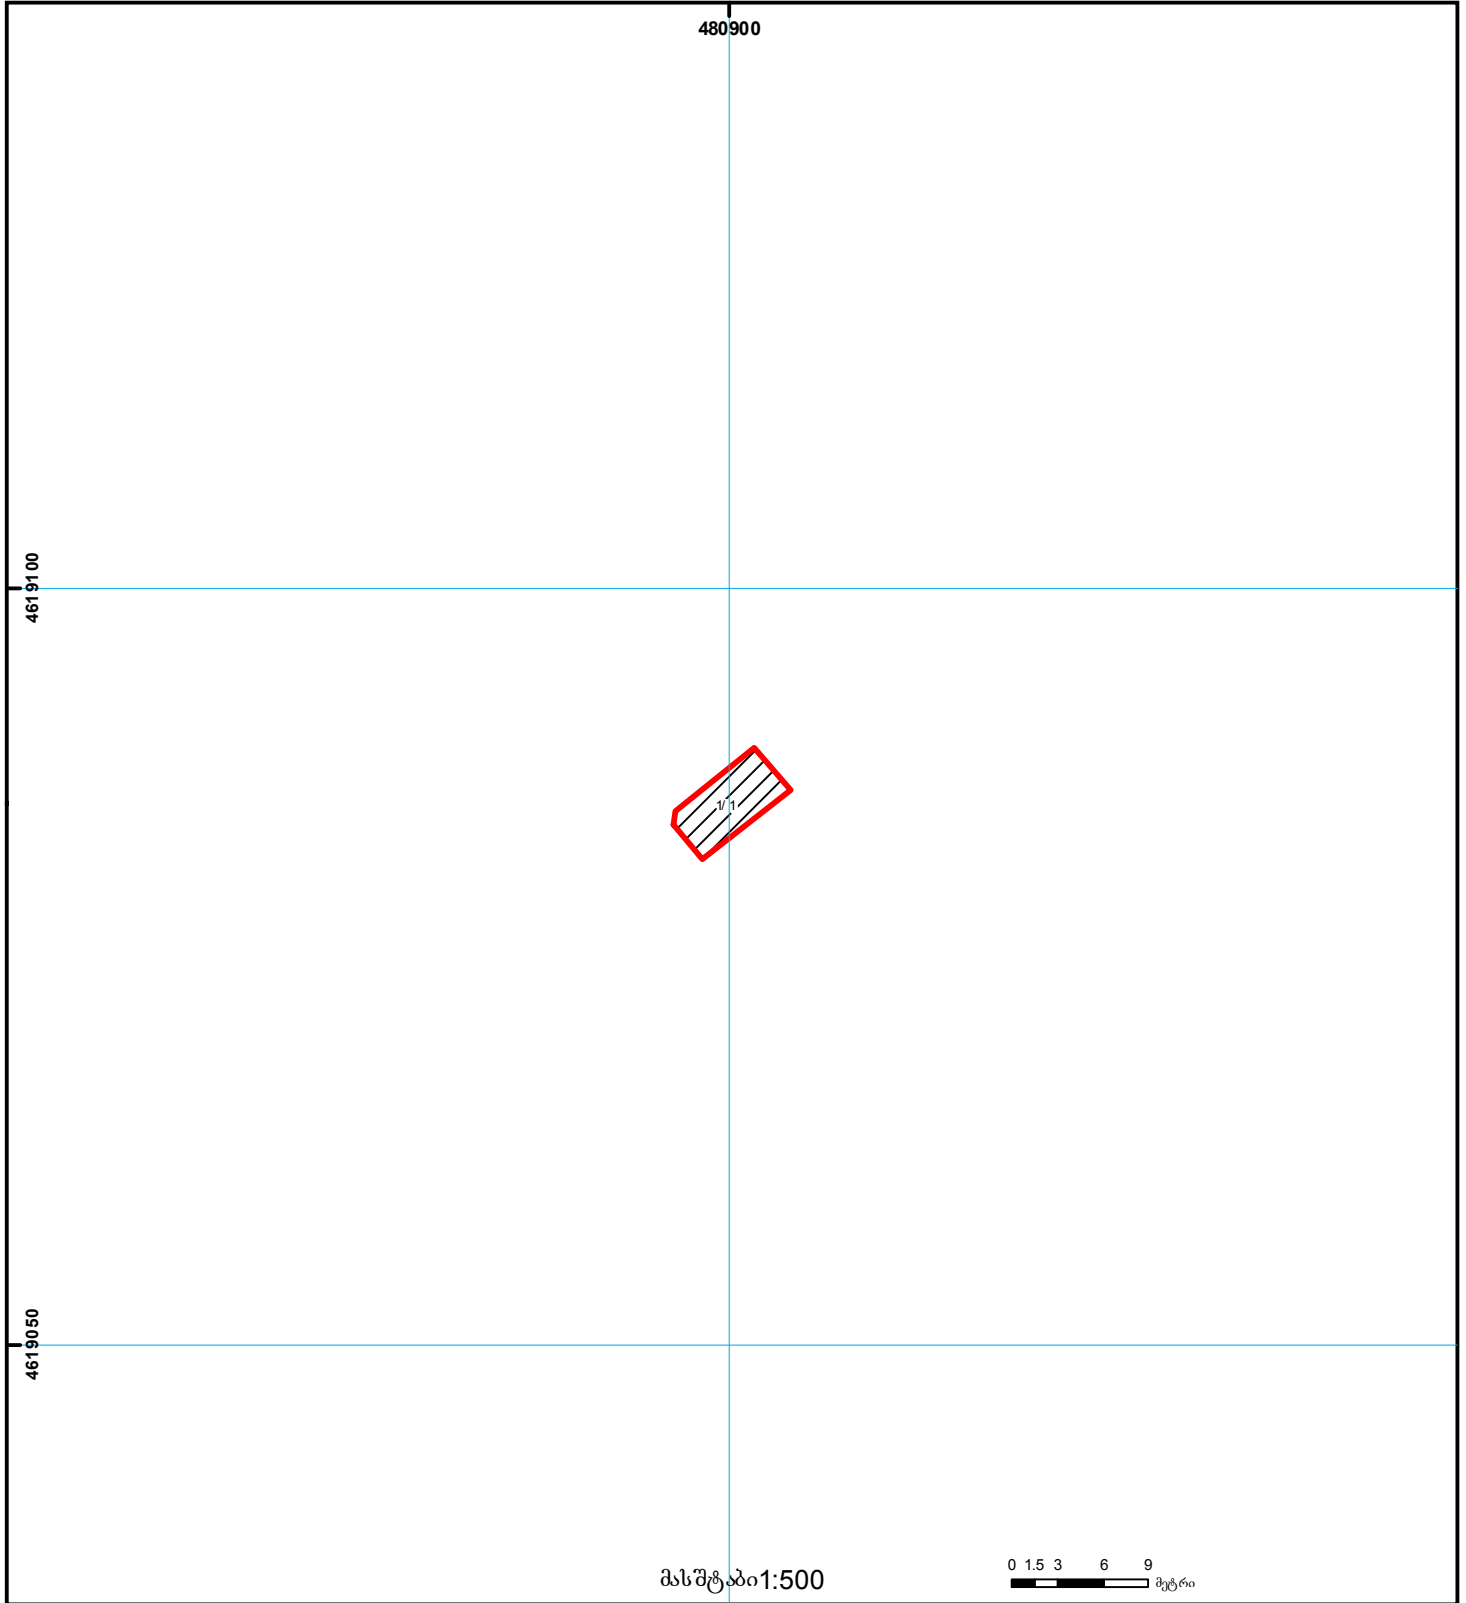


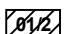


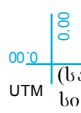

 
 
საჯარო რეესტრის
ეროვნული სააგენტო

საქართველოს იუსტიციის სამინისტრო
საჯარო რეესტრის ეროვნული სააგენტო

საკადასტრო გეგმა

მიწის ნაკვეთის საკადასტრო კოდი: 01.10.14.031.054
განცხადების რეგისტრაციის ნომერი: 882013388957
მიწის ნაკვეთის ფართობი: 26 კვ.მ.
დანიშნულება: არასასოფლო-სამეურნეო
მომზადების თარიღი 05.09.13



	შენიშნული ნაკვეთი, პირობითი ნომერი/სართულიანობა		ვალდებულება		საზღვრივი ნაკვეთი	
	მიწის ნაკვეთის საკადასტრო საზღვარი		მშენებარე ნაკვეთი		მიწის ქვეშა ნაკვეთი	