


N882020270413 , 03.06.2020წ.

ამონარიდის საფუძველი: გარდაბნის რაიონის გამარჯვების მერძევეობა-მეზოსტნეობის ს/მეურნეობის 1985 წლის მიწათსარგებლობის გეგმა

ნაკვეთის ნაწილი წარმოადგენდა საკარმიდამო სასოფლო სამეურნეო დანიშნულების მიწის ფართობს, ხოლო ნაწილი საზ. ნაგებობებით დაკავებულ ტერიტორიას.

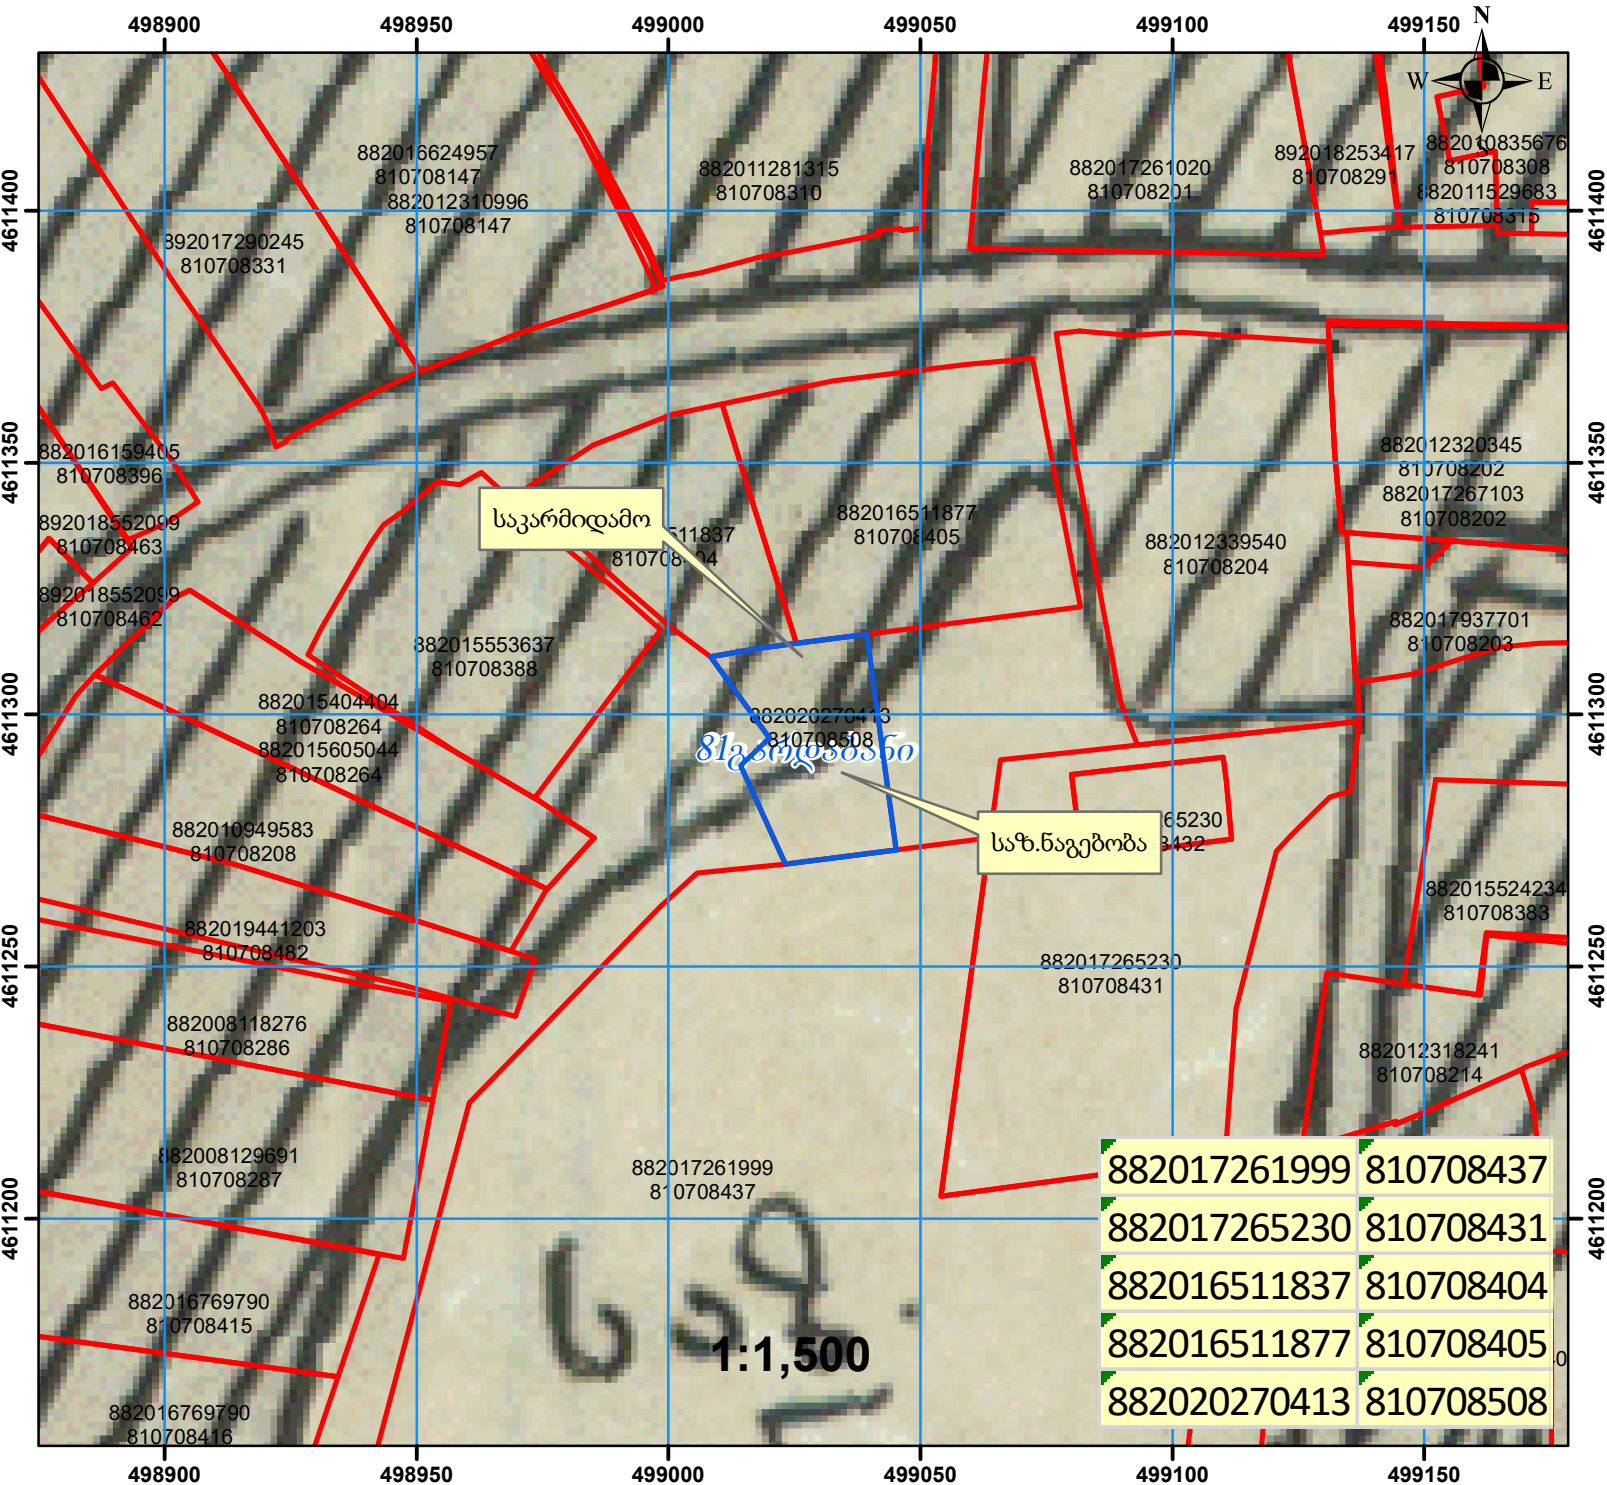

1:1,500

შენიშვნა 1: ამონარიდი მომზადებულია საკადასტრო ავტომატური ნახაზით წარმოდგენილი მიწის ნაკვეთის დანიშნულებისა და კატეგორიის თაობაზე ინფორმაციის მიწოდების მიზნით და ასახავს მიწათსარგებლოების გეგმის შეღებვის პერიოდისთვის არსებულ სიტუაციას.

	ტყე		სახსნავი		ბუნძნარი
	სამოყვარი		შერმა		ქარსაზარი
	სათიბი		საზ. ნაგებობები		მრ. წლ. ნარბაზები
	საკარმიდამო				