




**საჯარო რეგისტრის ეროვნული სააგენტოს
გარდაბანის სარეგისტრაციო სამსახური
საკადასტრო გეგმა**

მიწის ნაკვეთის საკადასტრო კოდი: 81 08 16 452
 განცხადების რეგისტრაციის ნომერი: 882008172344
 მიწის ნაკვეთის ფართობი: 9374 კვ.მ.
 დანიშნულება: სასოფლო-სამეურნეო
 კატეგორია:
 მოქმადების თარიღი: 10.06.08

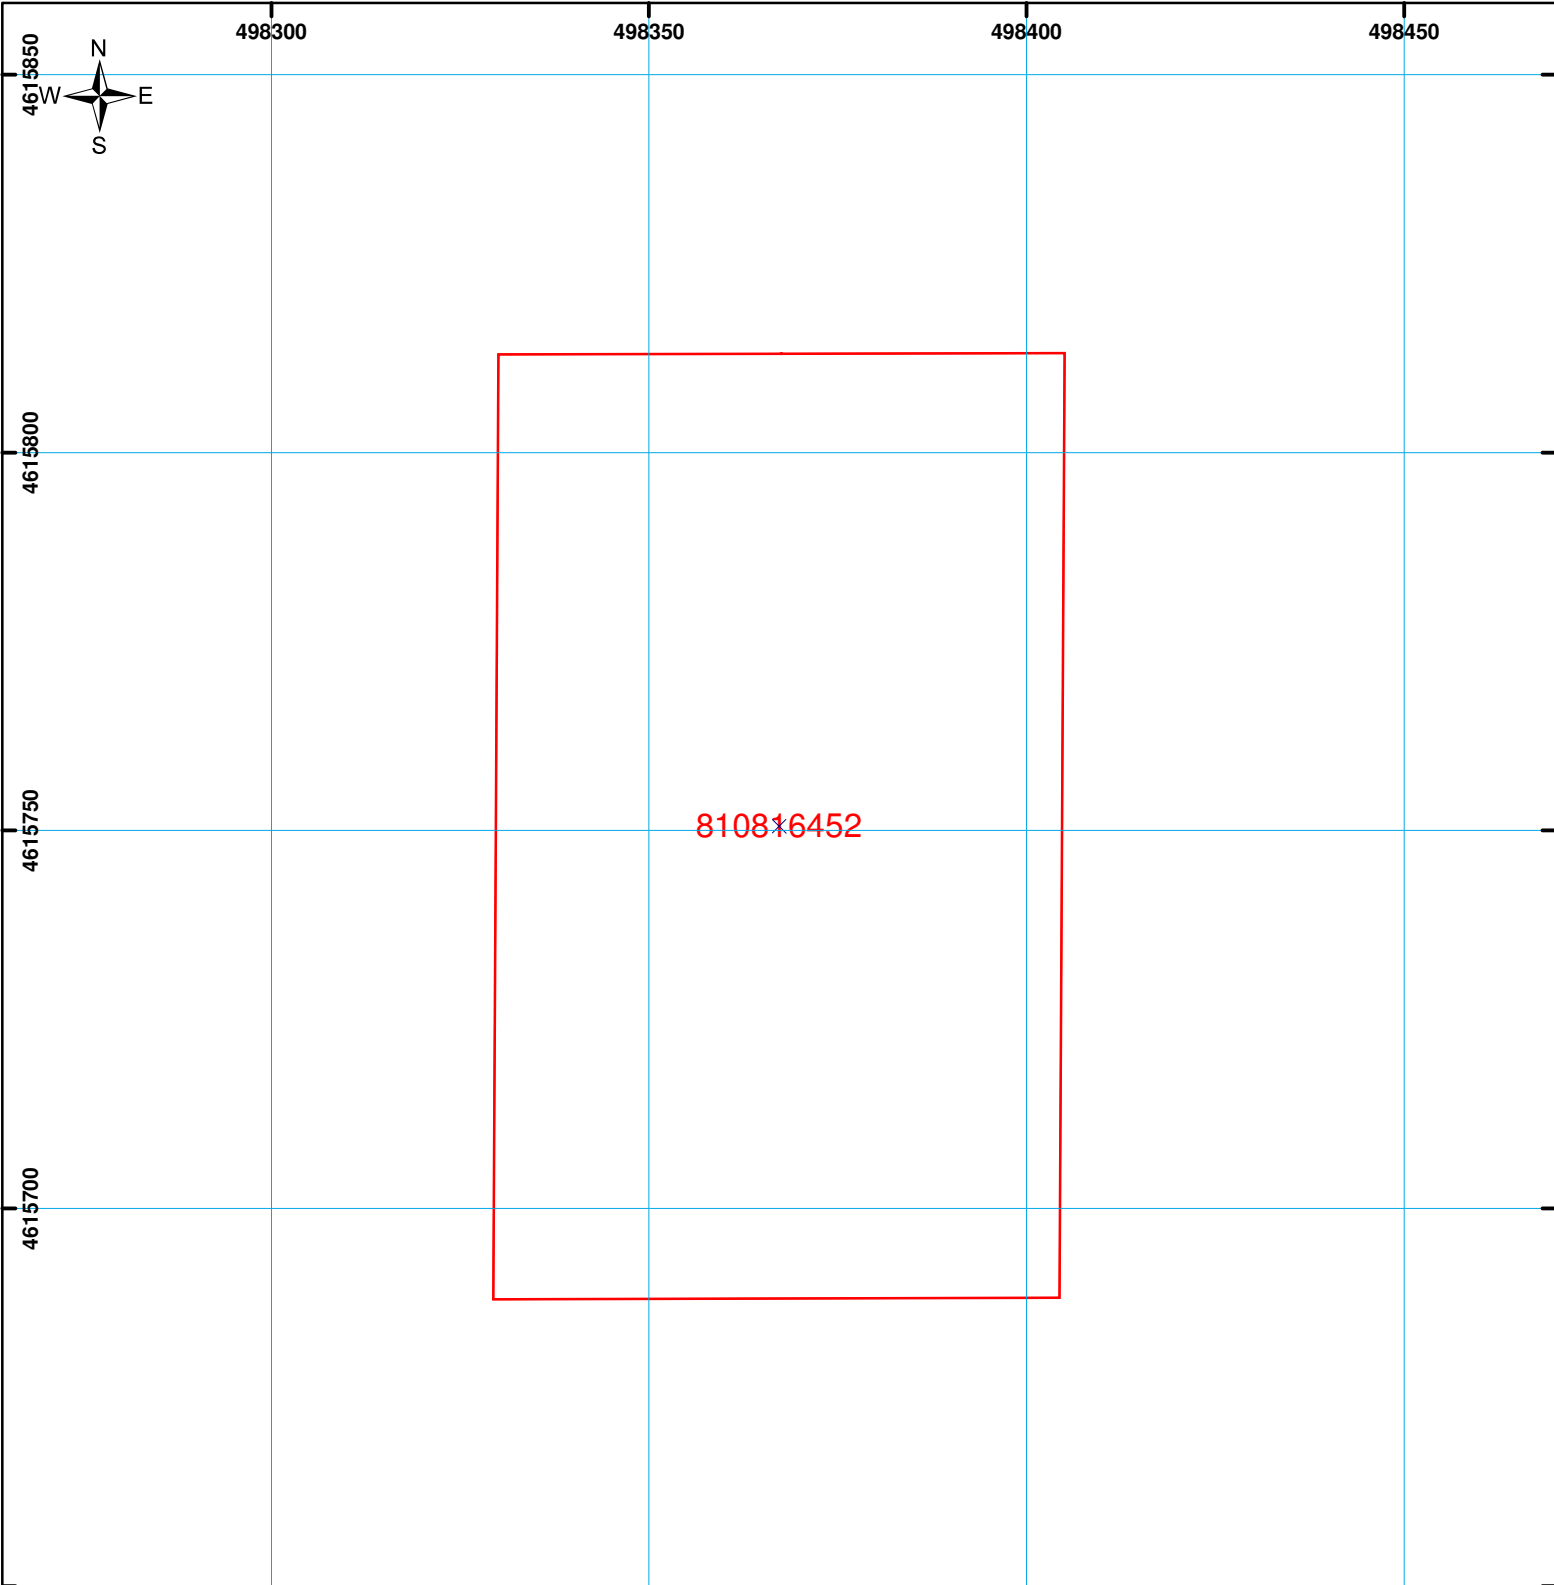

მასშტაბი: 1:1,000 012 4 6 მეტრი

შენობა-ნაგებობა, პირობითი ნომერი/სართულიანობა მიწის ნაკვეთის საკადასტრო საზღვარი	სერვიტუტი მშენებარე ნაგებობა	საზოგადოებრივი ნაგებობა <div style="text-align: right;"> 0.00 00:0 UTM (საერთაშორისო) სისტემის კოორდ. </div>
--	-------------------------------------	---