




საქართველოს იუსტიციის სამინისტრო
 საჯარო რეგისტრის ეროვნული სააგენტო
 საკადასტრო გეგმა

მიწის ნაკვეთის საკადასტრო კოდი: 81 08 24 163
 განცხადების რეგისტრაციის ნომერი: 882010725655
 მიწის ნაკვეთის ფართობი: 1502 კვ.მ.
 დანიშნულება: სასოფლო-სამეურნეო
 მომზადების თარიღი: 03.08.10

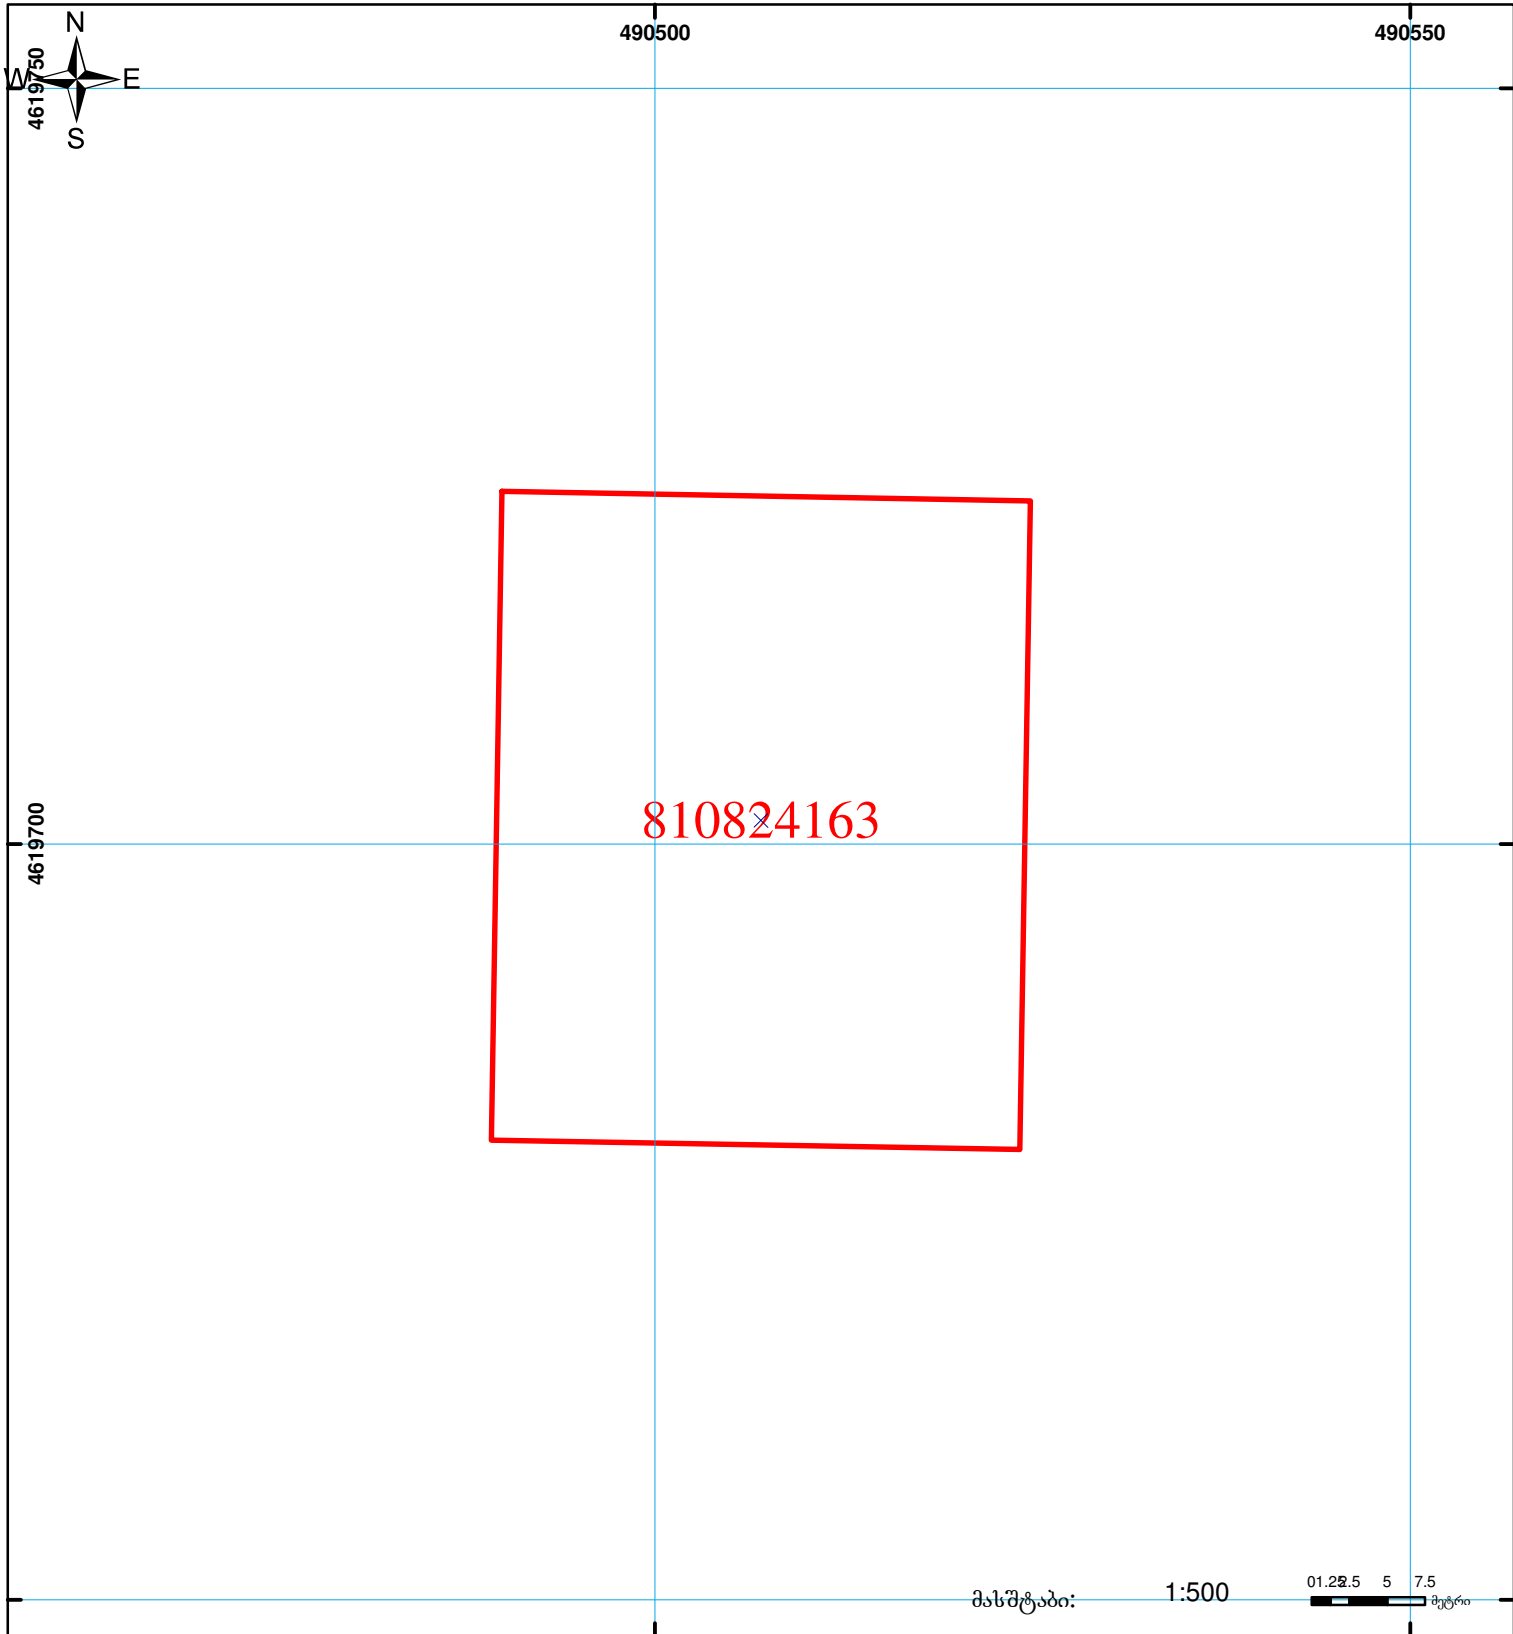

	შენიშნული ნაკვეთის საკადასტრო საზღვარი		ვაღდებულება		საზოგადოებრივი ნაკვეთი
	მიწის ნაკვეთის საკადასტრო საზღვარი		შენიშნული ნაკვეთი		

01/2

00:0 0.00
 UTM (საერთაშორისო) სისტემის კოორდ.