



საკადასტრო გეგმა

საჯარო რეესტრის ეროვნული
სააგენტო

საკადასტრო კოდი: 20.39.04.846

ნაკვეთის დანიშნულება:

სასოფლო-სამეურნეო


განცხადების ნომერი: 882022885274

ფართობი:

5102 კვ.მ (WGS 84 / UTM zone 38N)

მომზადების თარიღი: 16/02/2023

5100 კვ.მ (WGS 84 / UTM zone 37N)

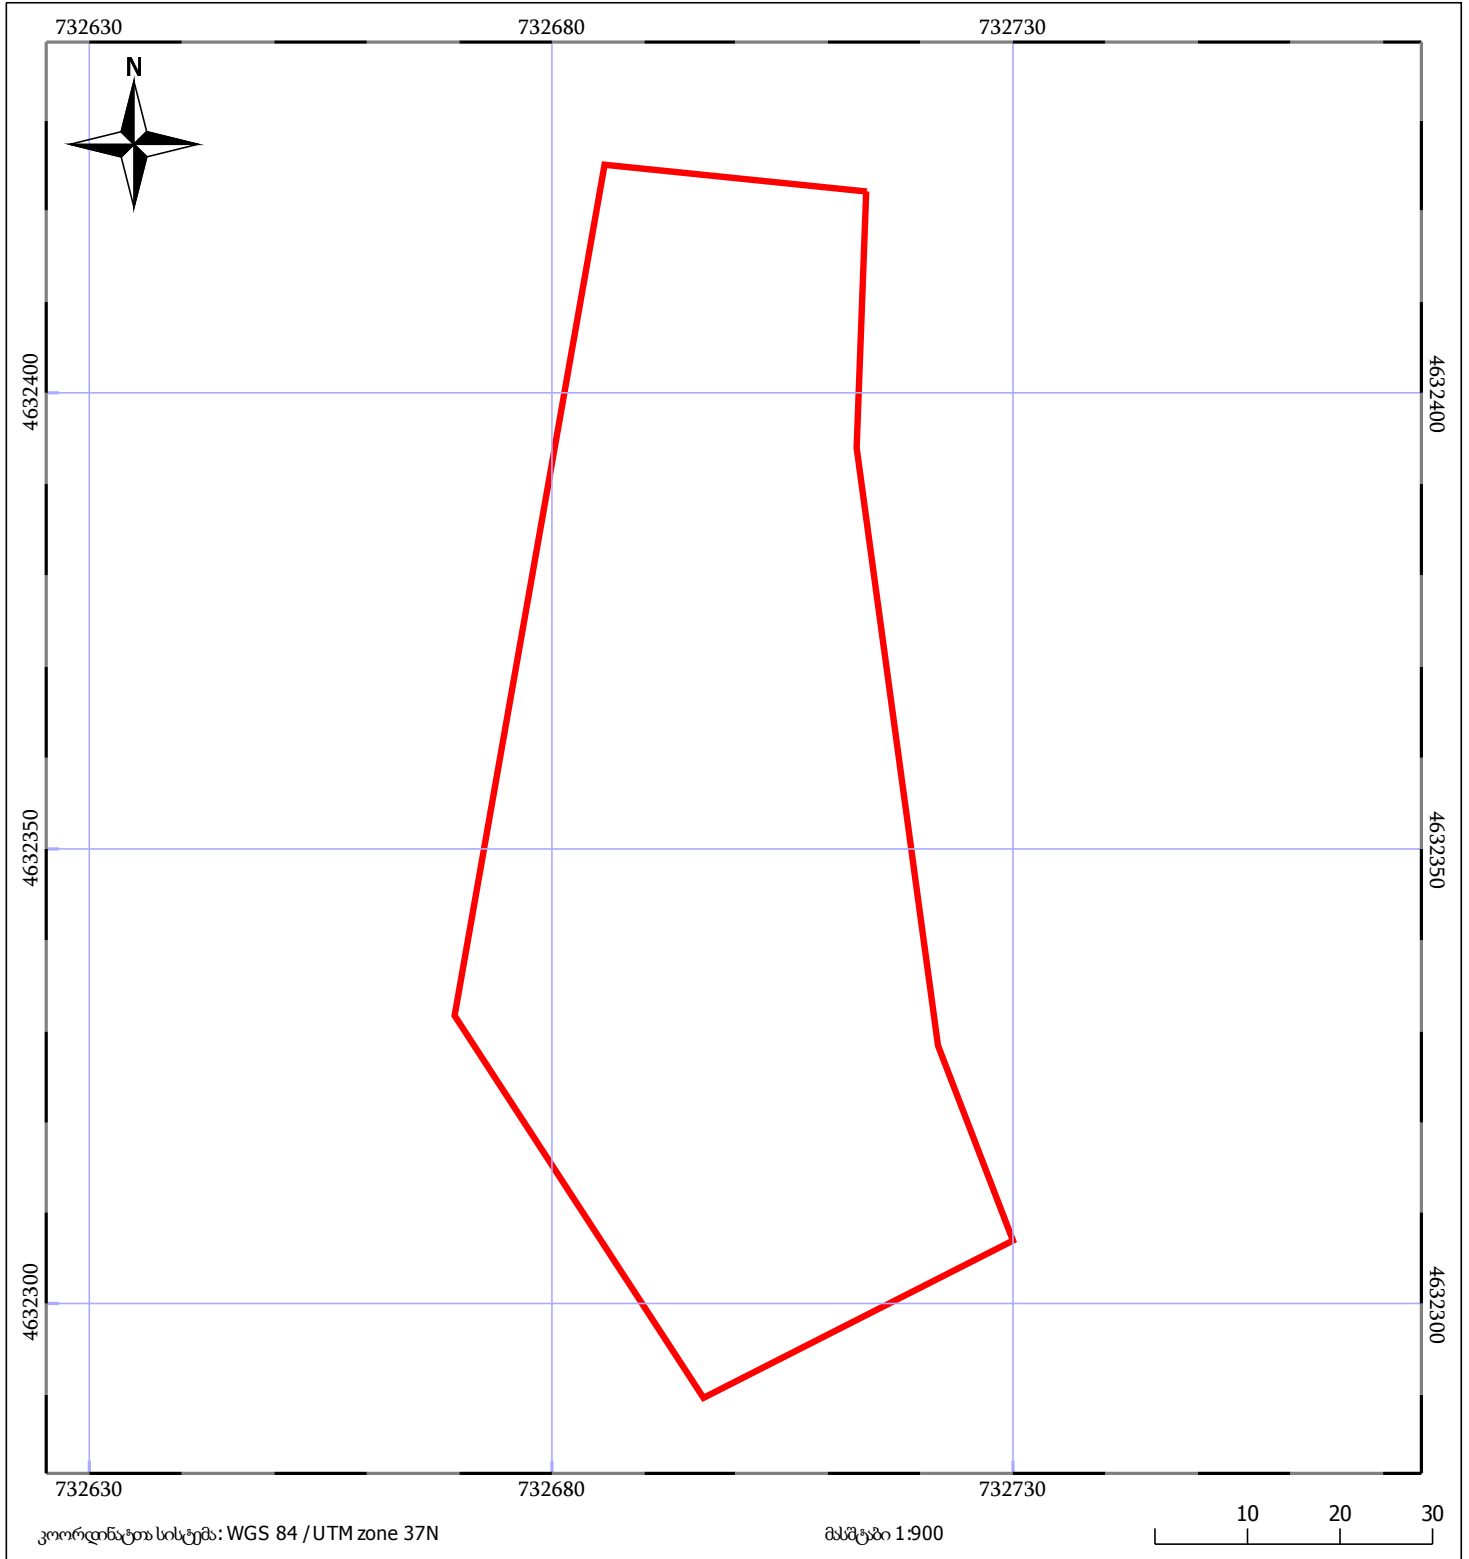

მშენებარე ნაკვეთი	ნაკვეთის საკადასტრო საზღვარი	მშენებარე ნაკვეთი
საზღვარი ნაკვეთი	ტყის ფონდი	ვალდებულება