
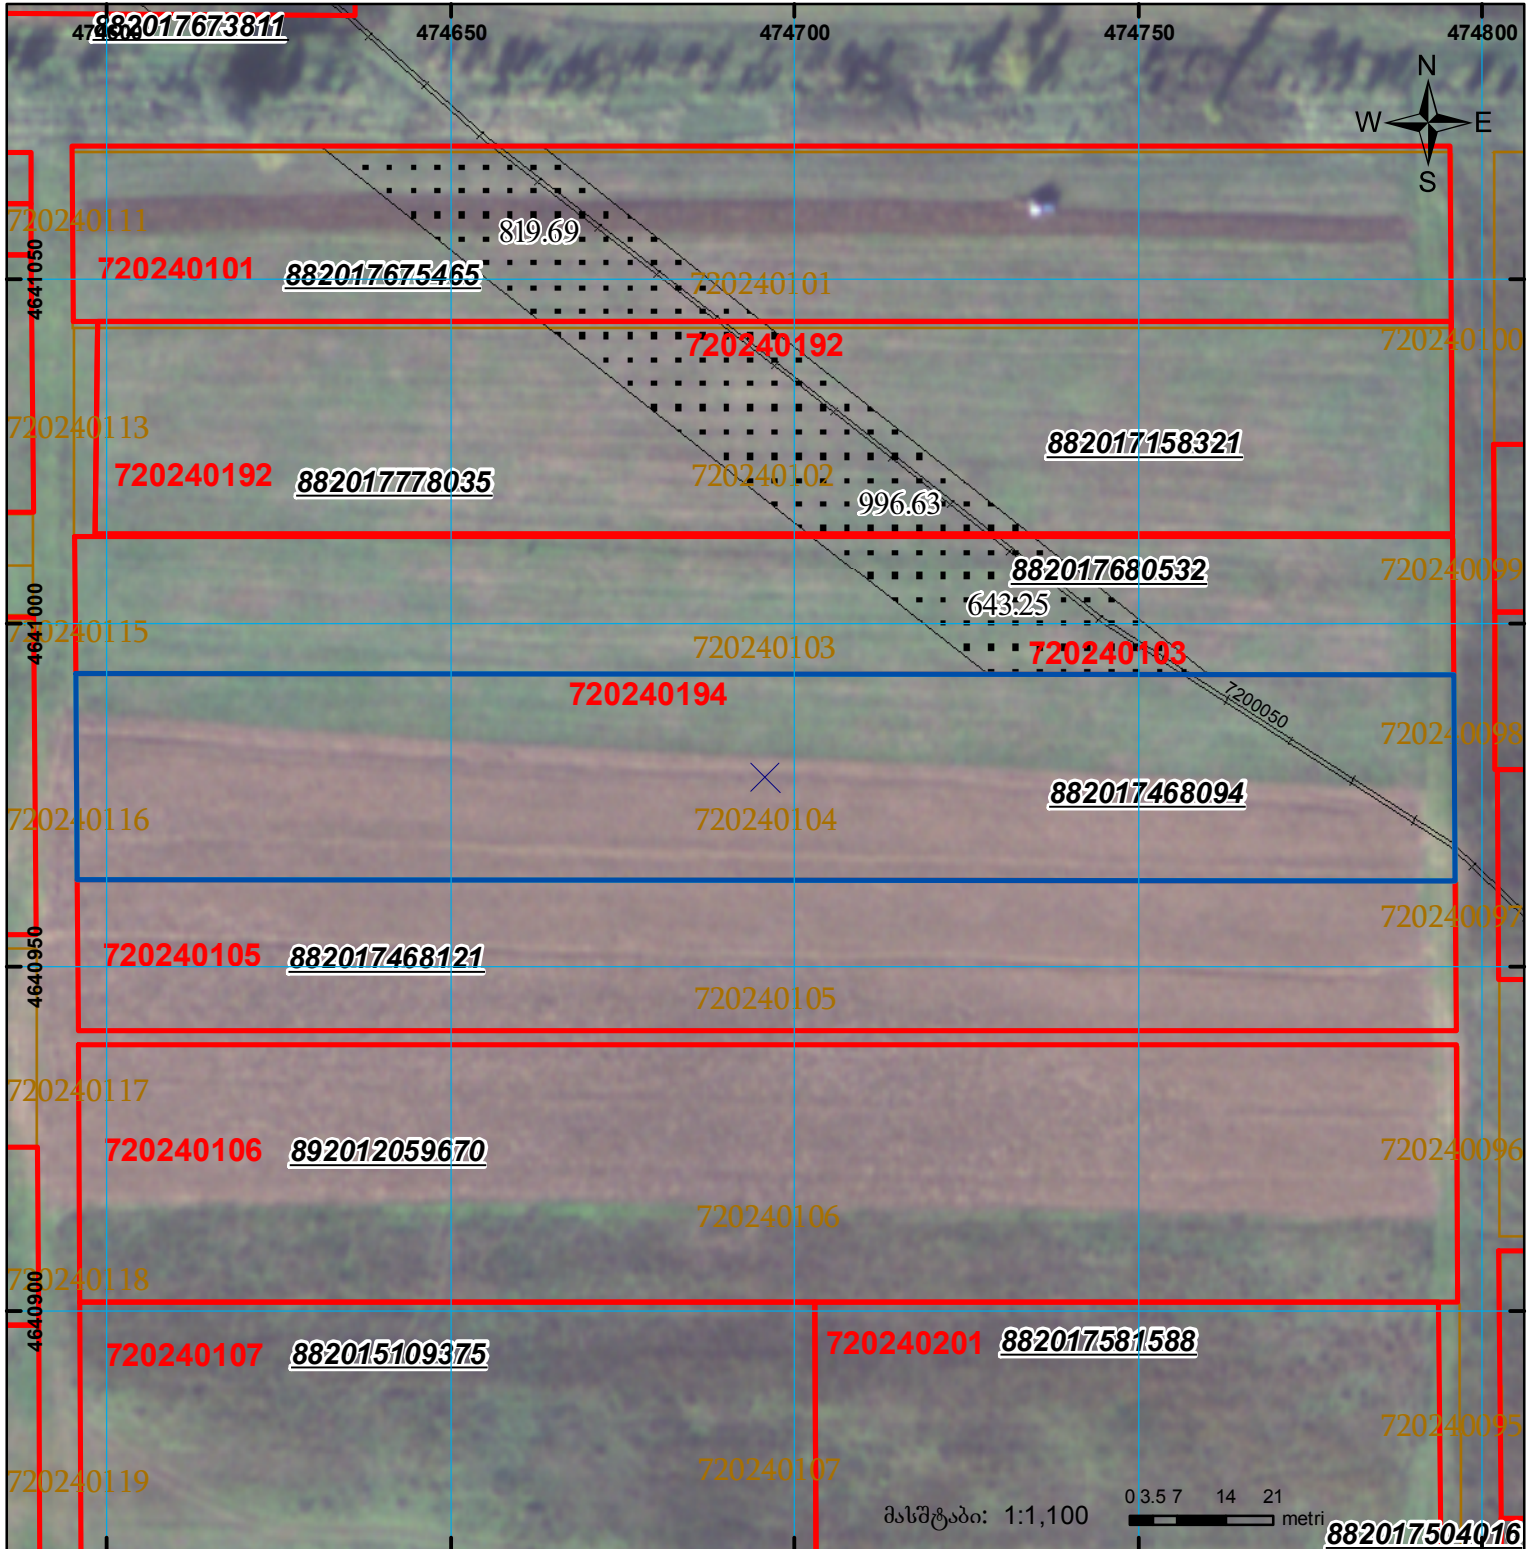



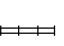



## ელვერსია განსხვავდება ქალაქის ვერსიისგან ფართობით

მიწის ნაკვეთის საკადასტრო კოდი: **72 02 40 194**  
 განცხადების რეგისტრაციის ნომერი: **882017468094**  
 მიწის ნაკვეთის ფართობი: **6002 კვ.მ.**  
 მომზადების თარიღი: **08.09.17**

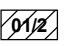

 შენობა-ნაგებობა, პირობითი ნომერი/სართულიანობა  მიწის ნაკვეთის საკადასტრო საზღვარი	 კალდეზულება  მშენებარე ნაგებობა	 საზოგადოებრივი ნაგებობა	 00°0' UTM (საერთაშორისო) სისტემის კოორდ. UTM
---	---	--	---