



საკადასტრო გეგმა

საჯარო რეესტრის ეროვნული
სააგენტო

საკადასტრო კოდი: **72.01.08.050**

განცხადების ნომერი: **882019471741**


მომზადების თარიღი: **18/06/2019**

ნაკვეთის დანიშნულება:

ფართობი:

არასასოფლო საშენობო

20000 კვ.მ (WGS 84 / UTM zone 38N)

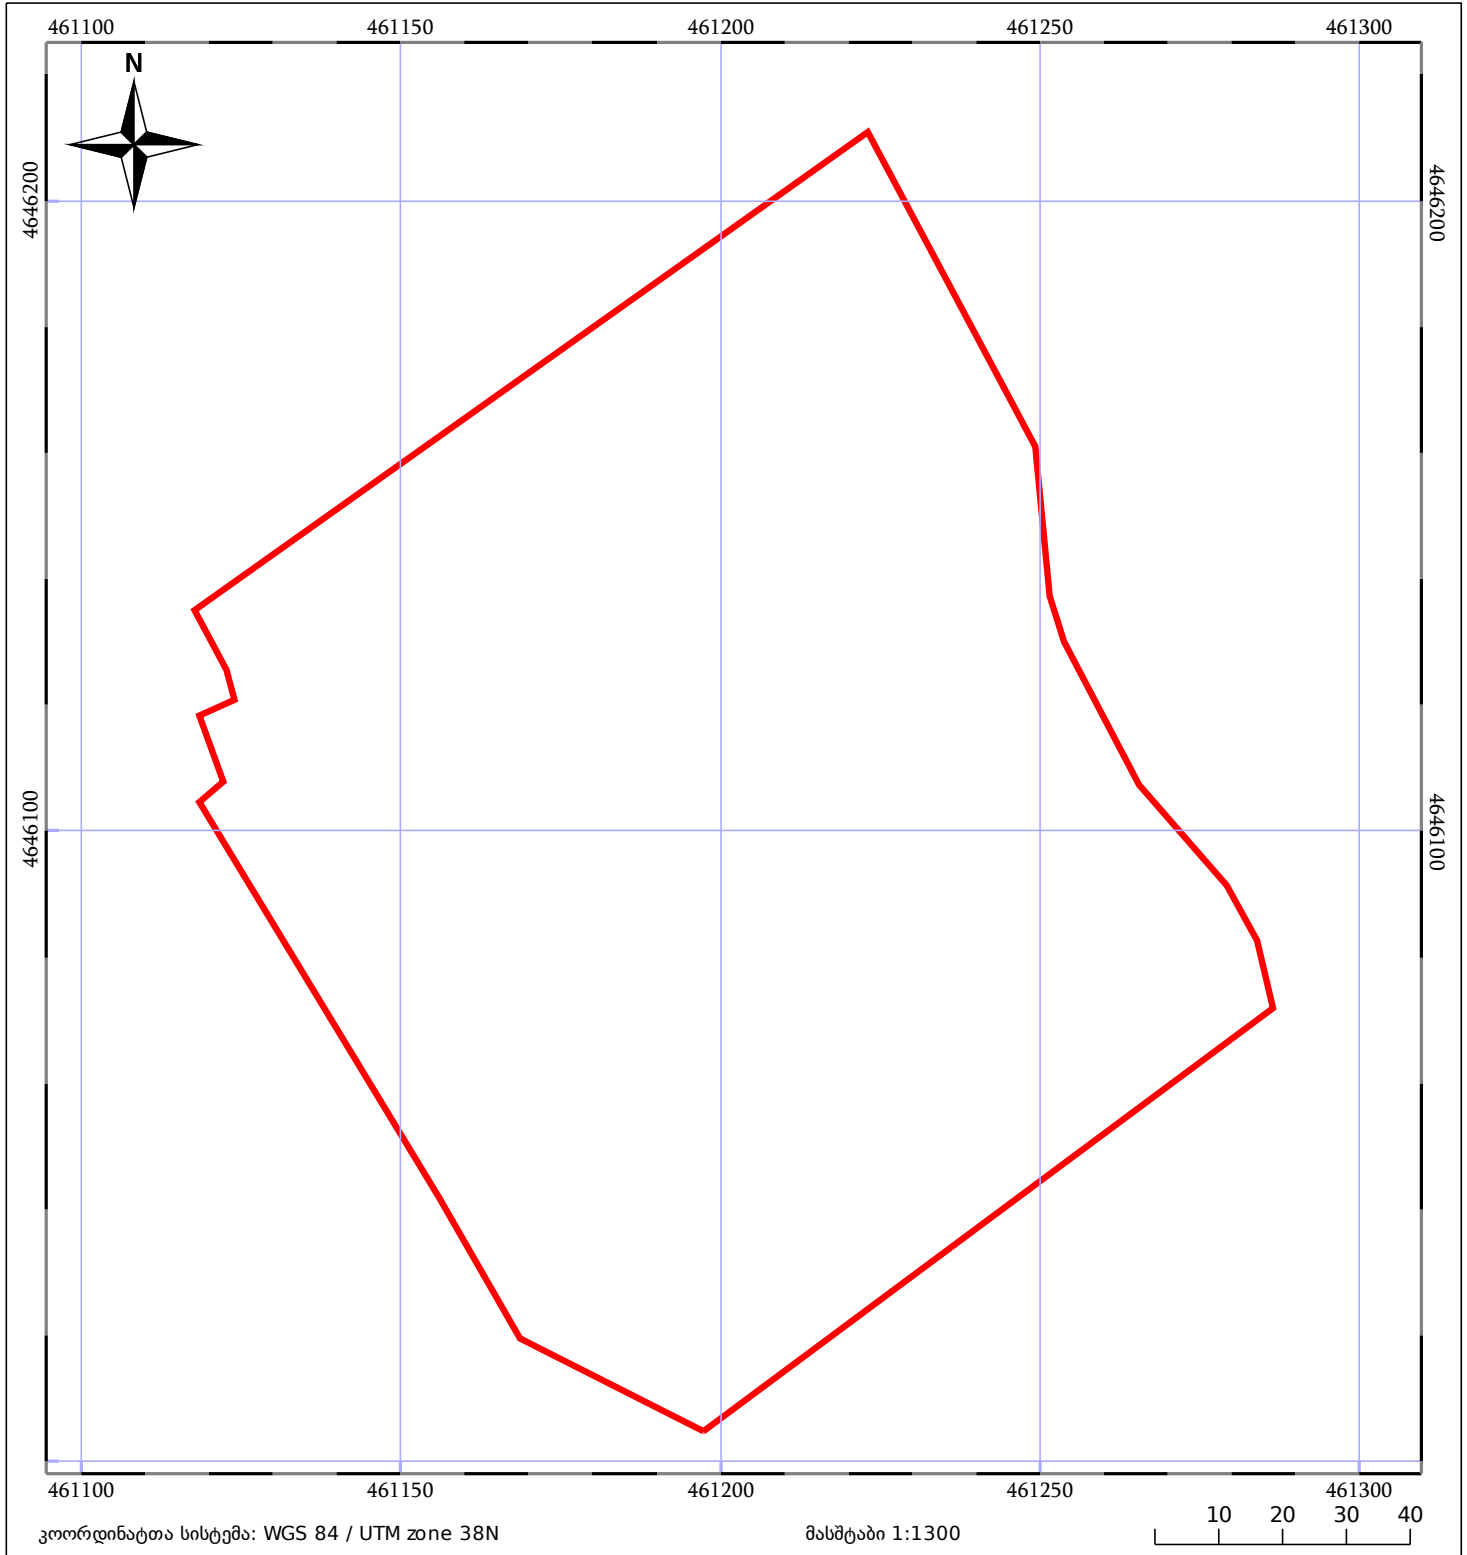

05/25 მშენებარე ნაგებობა	05/25 შენობა/ნაგებობა	ტყის ფონდი
ნაკვეთის საკადასტრო საზღვარი	საზოგადოებრივი ნაგებობა	ვალდებულება