




საჯარო რეესტრის
ეროვნული სააგენტო

საქართველოს იუსტიციის სამინისტრო
საჯარო რეესტრის ეროვნული სააგენტო

საკადასტრო გეგმა

მიწის ნაკვეთის საკადასტრო კოდი: 01.72.14.043.208
განცხადების რეგისტრაციის ნომერი: 882012263370
მიწის ნაკვეთის ფართობი: 800 კვ.მ.
დანიშნულება: სასოფლო-სამეურნეო
მომზადების თარიღი 15.06.12

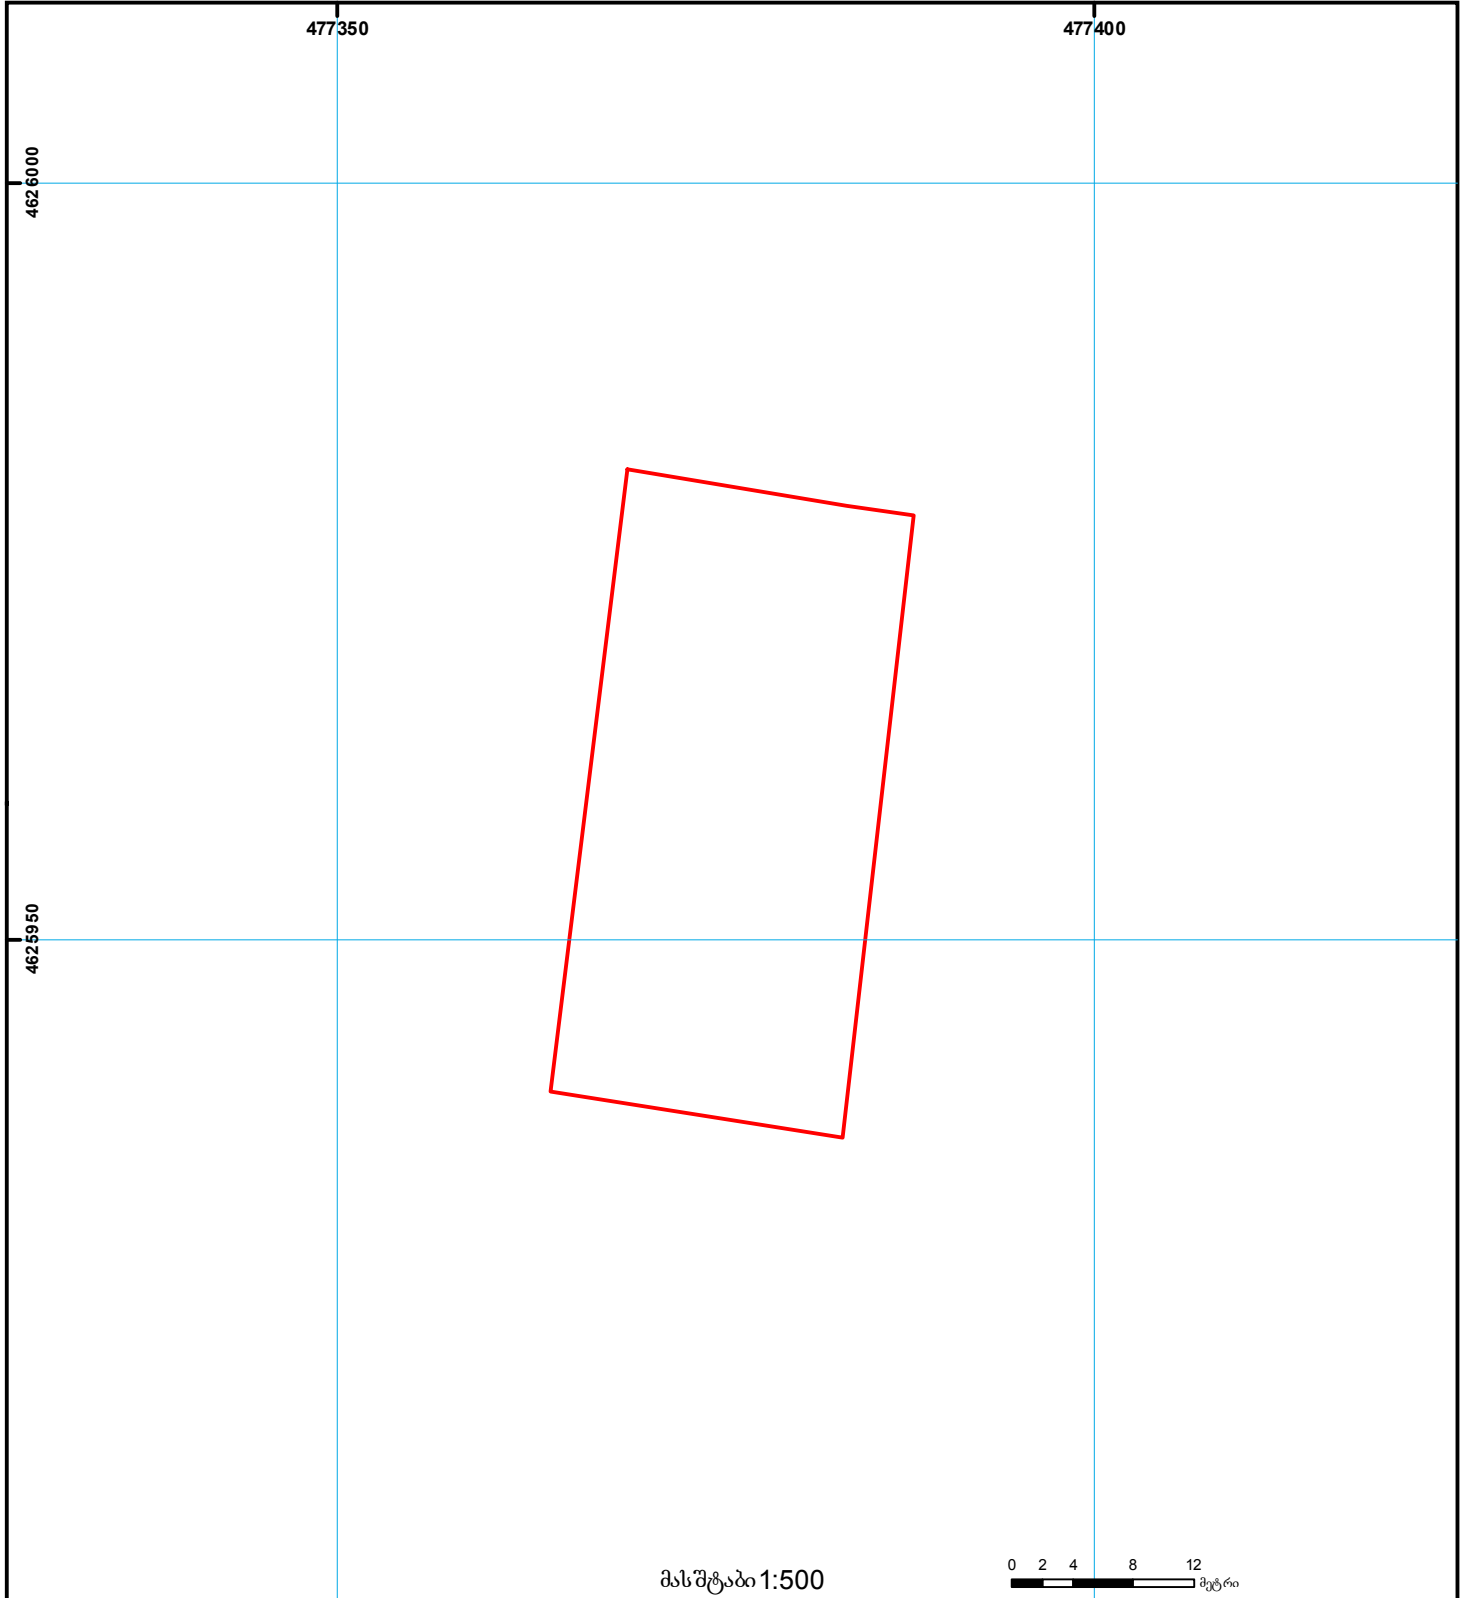

მასშტაბი 1:500

0 2 4 8 12 მეტრი

 შენობა-ნაგებობა, პირობითი ნომერი/სართულიანობა	 ვალდებულება	 საზოგადოებრივი ნაგებობა	 0.00 (საერთაშორისო) UTM სისტემის კოორდ.
 მიწის ნაკვეთის საკადასტრო საზღვარი	 მშენებარე ნაგებობა	 მიწისქვეშა ნაგებობა	