




# საკადასტრო გეგმა

საჯარო რეესტრის ეროვნული სააგენტო

საკადასტრო კოდი: **01.14.05.008.394**  
განცხადების ნომერი: **882022726562**  
მომზადების თარიღი: **05/10/2022**

ნაკვეთის დანიშნულება: **არასასოფლო სამეურნეო**  
ფართობი: **7821 კვ.მ (WGS 84 / UTM zone 38N)**  
ვალდებულების ფართობი: **1418 კვ.მ (WGS 84 / UTM zone 38N)**

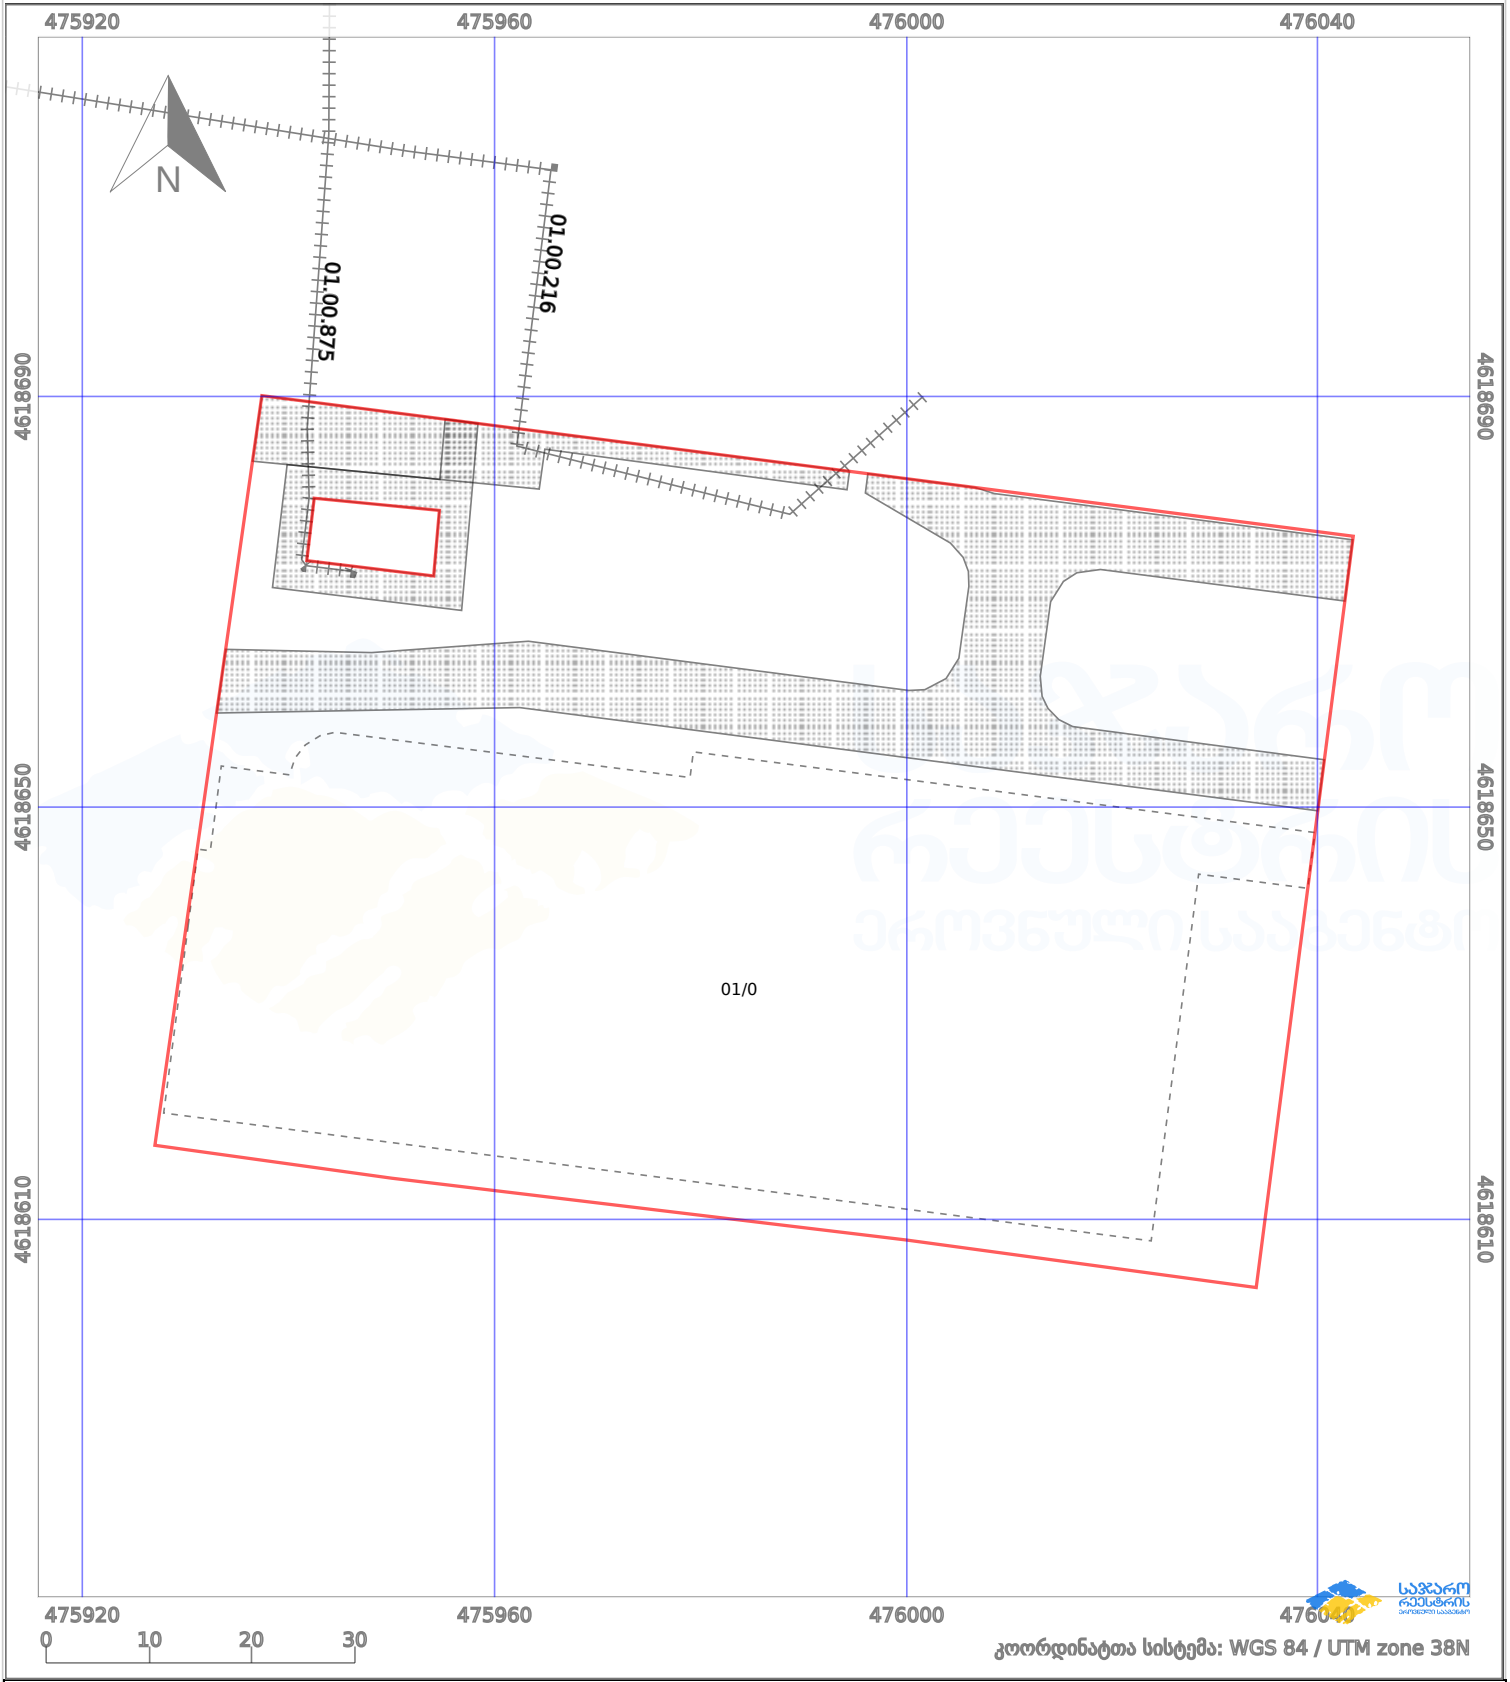

პირობითი აღნიშვნები:

	ნაკვეთის საზღვარი		მშენებარე ნაკებობა		02/4 აშენებული ნაკებობა		ქარსაფარი ზოლი
	საზღვარი ნაკებობა		ტყის ფონდი		ვალდებულება		