



საქართველოს
ეროვნული სააგენტო

საქართველოს იუსტიციის სამინისტრო
საჯარო რეესტრის ეროვნული სააგენტო

საკადასტრო გეგმა

მიწის ნაკვეთის საკადასტრო კოდი: 72 13 30 025


ბანცხალების რეგისტრაციის ნომერი: 882011464423

მიწის ნაკვეთის ფართობი: 600 კვ.მ.

დანიშნულება: სასოფლო-სამეურნეო

კატეგორია:

მომზადების თარიღი: 28.09.11

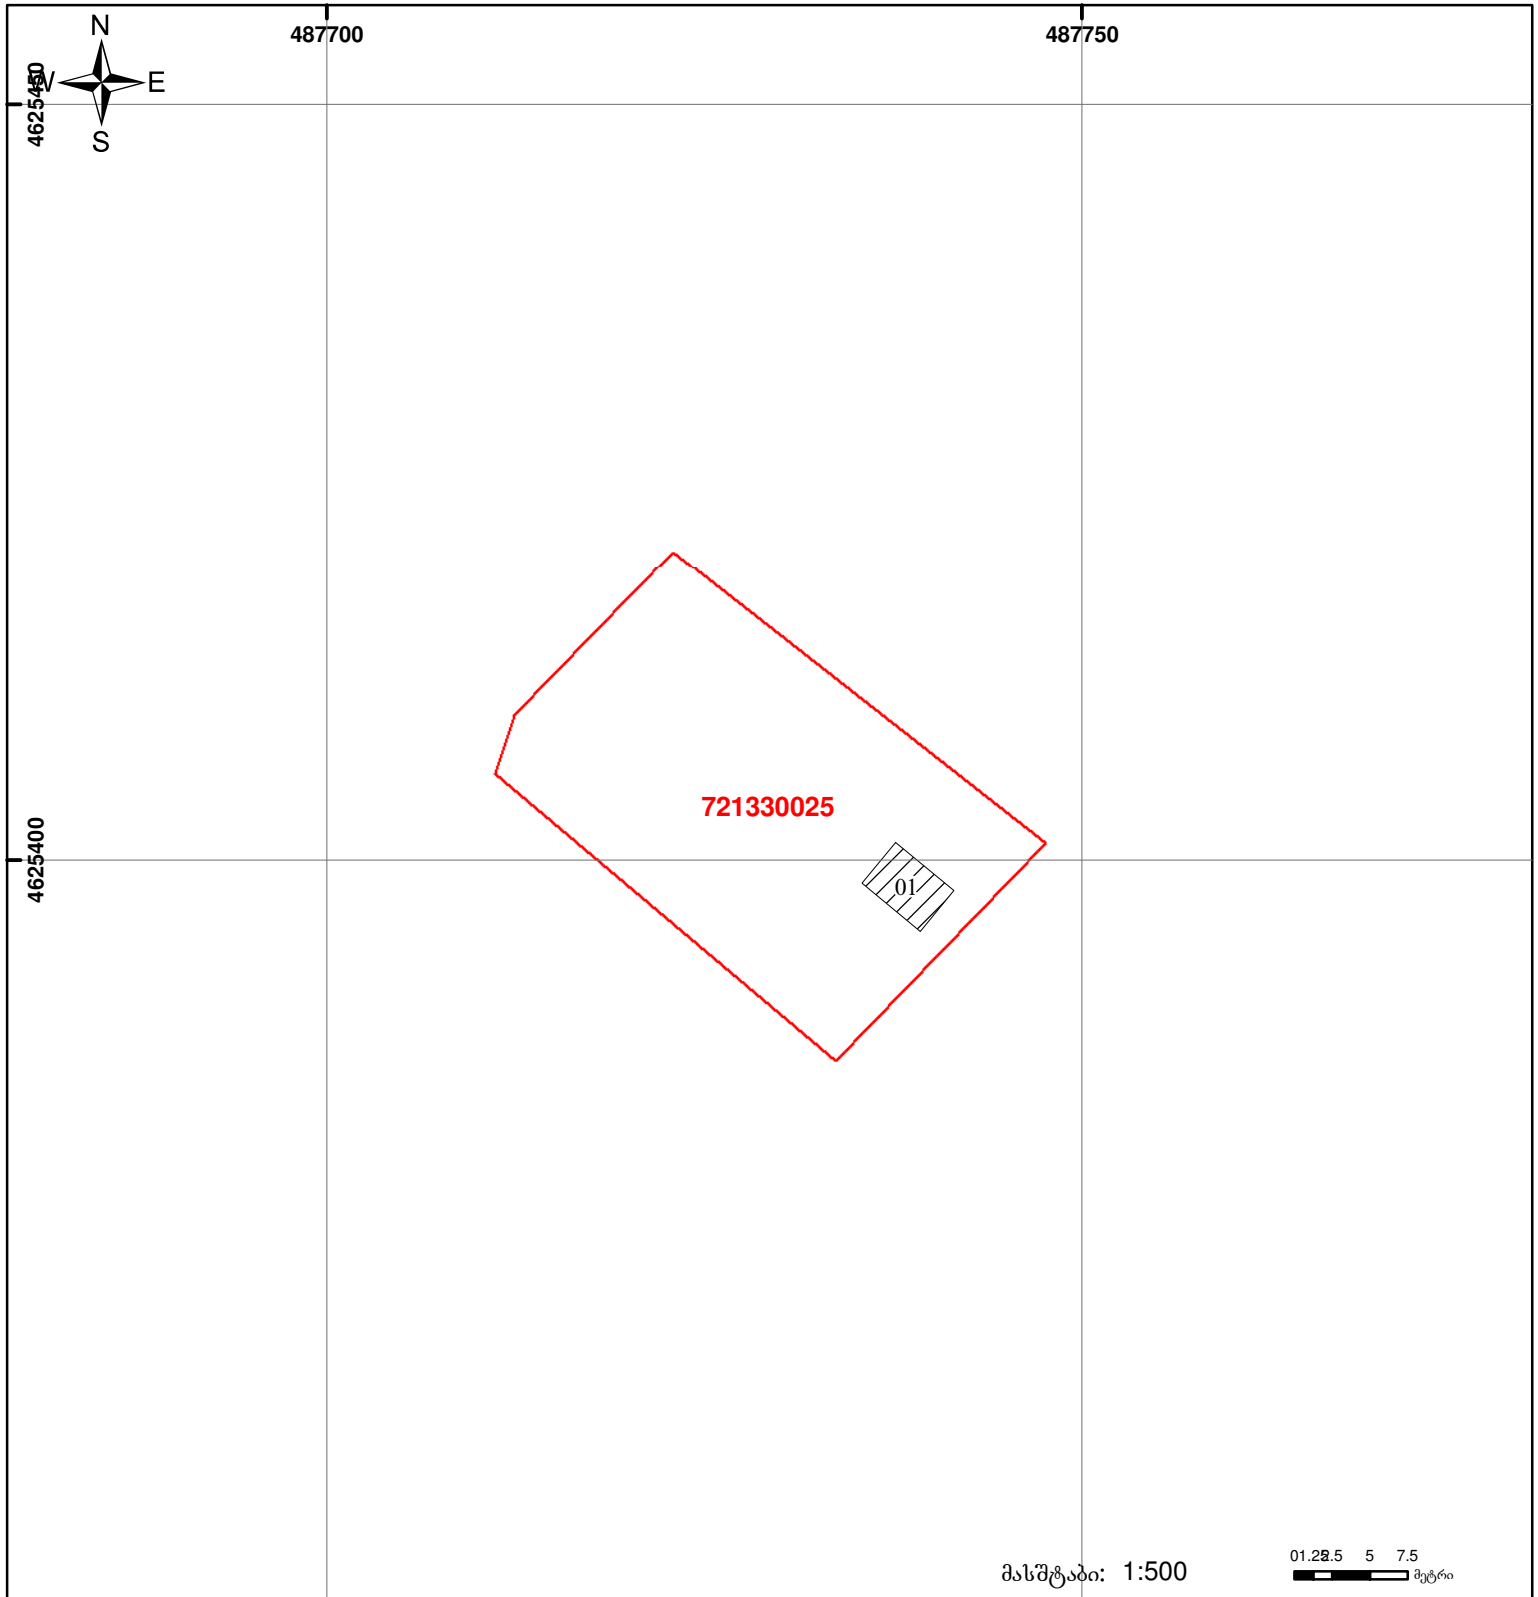

შენიშვნა-ნაგებობა,
პირობითი ნომერი/სართულიანობა



ვალდებულება



საზოგადოებრივი ნაგებობა



მიწის ნაკვეთის საკადასტრო საზღვარი



მშენებარე ნაგებობა



UTM (საერთაშორისო)
სისტემის კოორდ.