



# საკადასტრო გეგმა

საჯარო რეესტრის ეროვნული  
სააგენტო

საკადასტრო კოდი: **74.02.19.237**


ნაკვეთის დანიშნულება:

განცხადების ნომერი: **882020848680**

ფართობი:

**772 კვ.მ (WGS 84 / UTM zone 38N)**

მომზადების თარიღი: **09/11/2020**

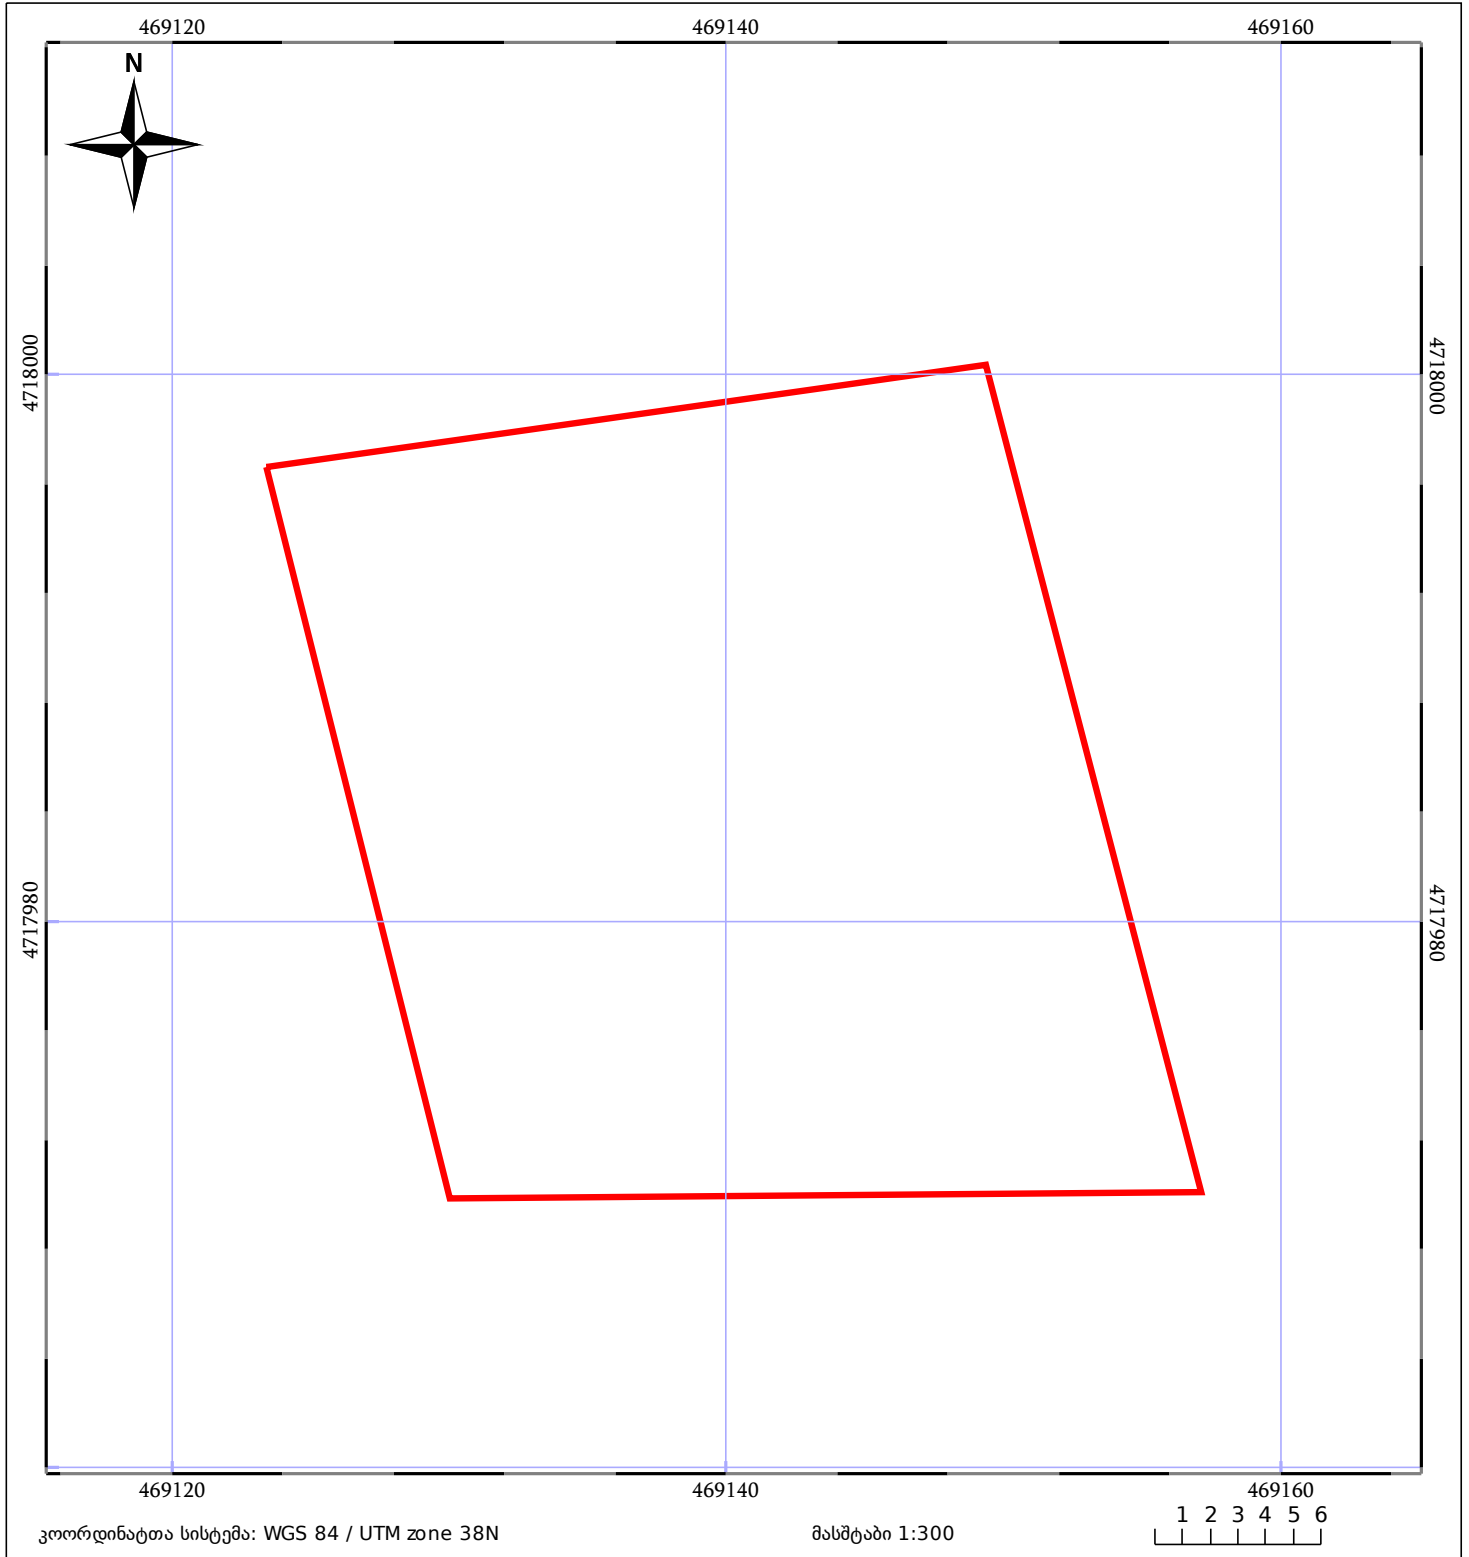

05/25 მშენებარე ნაგებობა	ნაკვეთის საკადასტრო საზღვარი	05/25 შენობა/ნაგებობა
საზოგადოებრივი ნაგებობა	ტყის ფონდი	ვალდებულება